



BUDYNEK PARTER 80 m² (DACH DWUSPADOWY)
- PŁYTA FUNDAMENTOWA

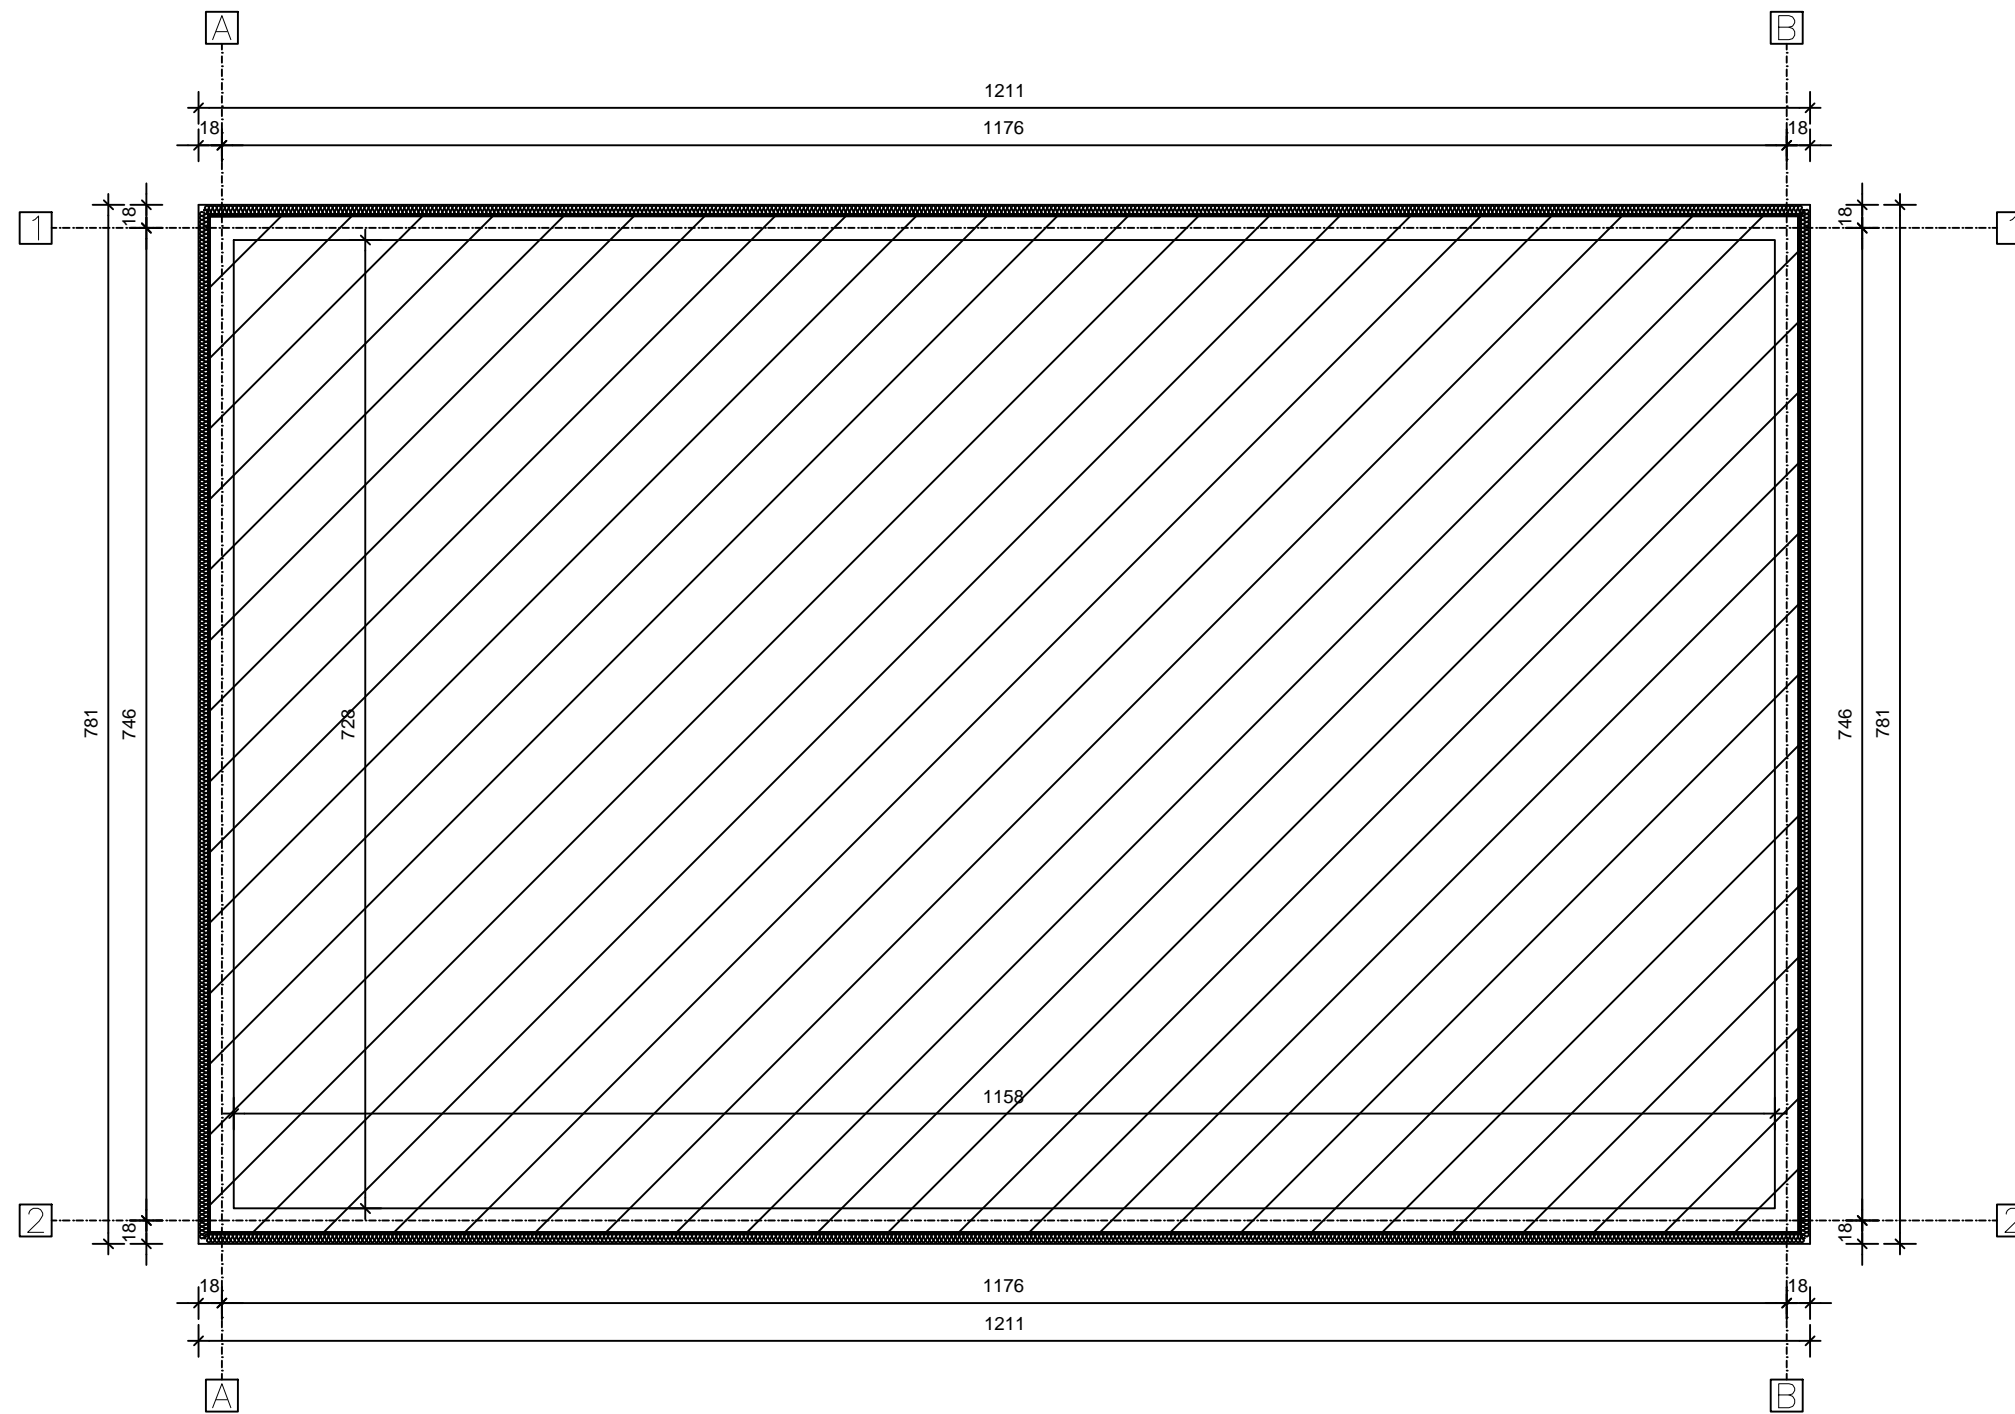

HarmonyHouse
domy modułowe

BUDYNEK PARTER 80 m² (DACH DWUSPADOWY) -RZUT PRZYZIEMIA

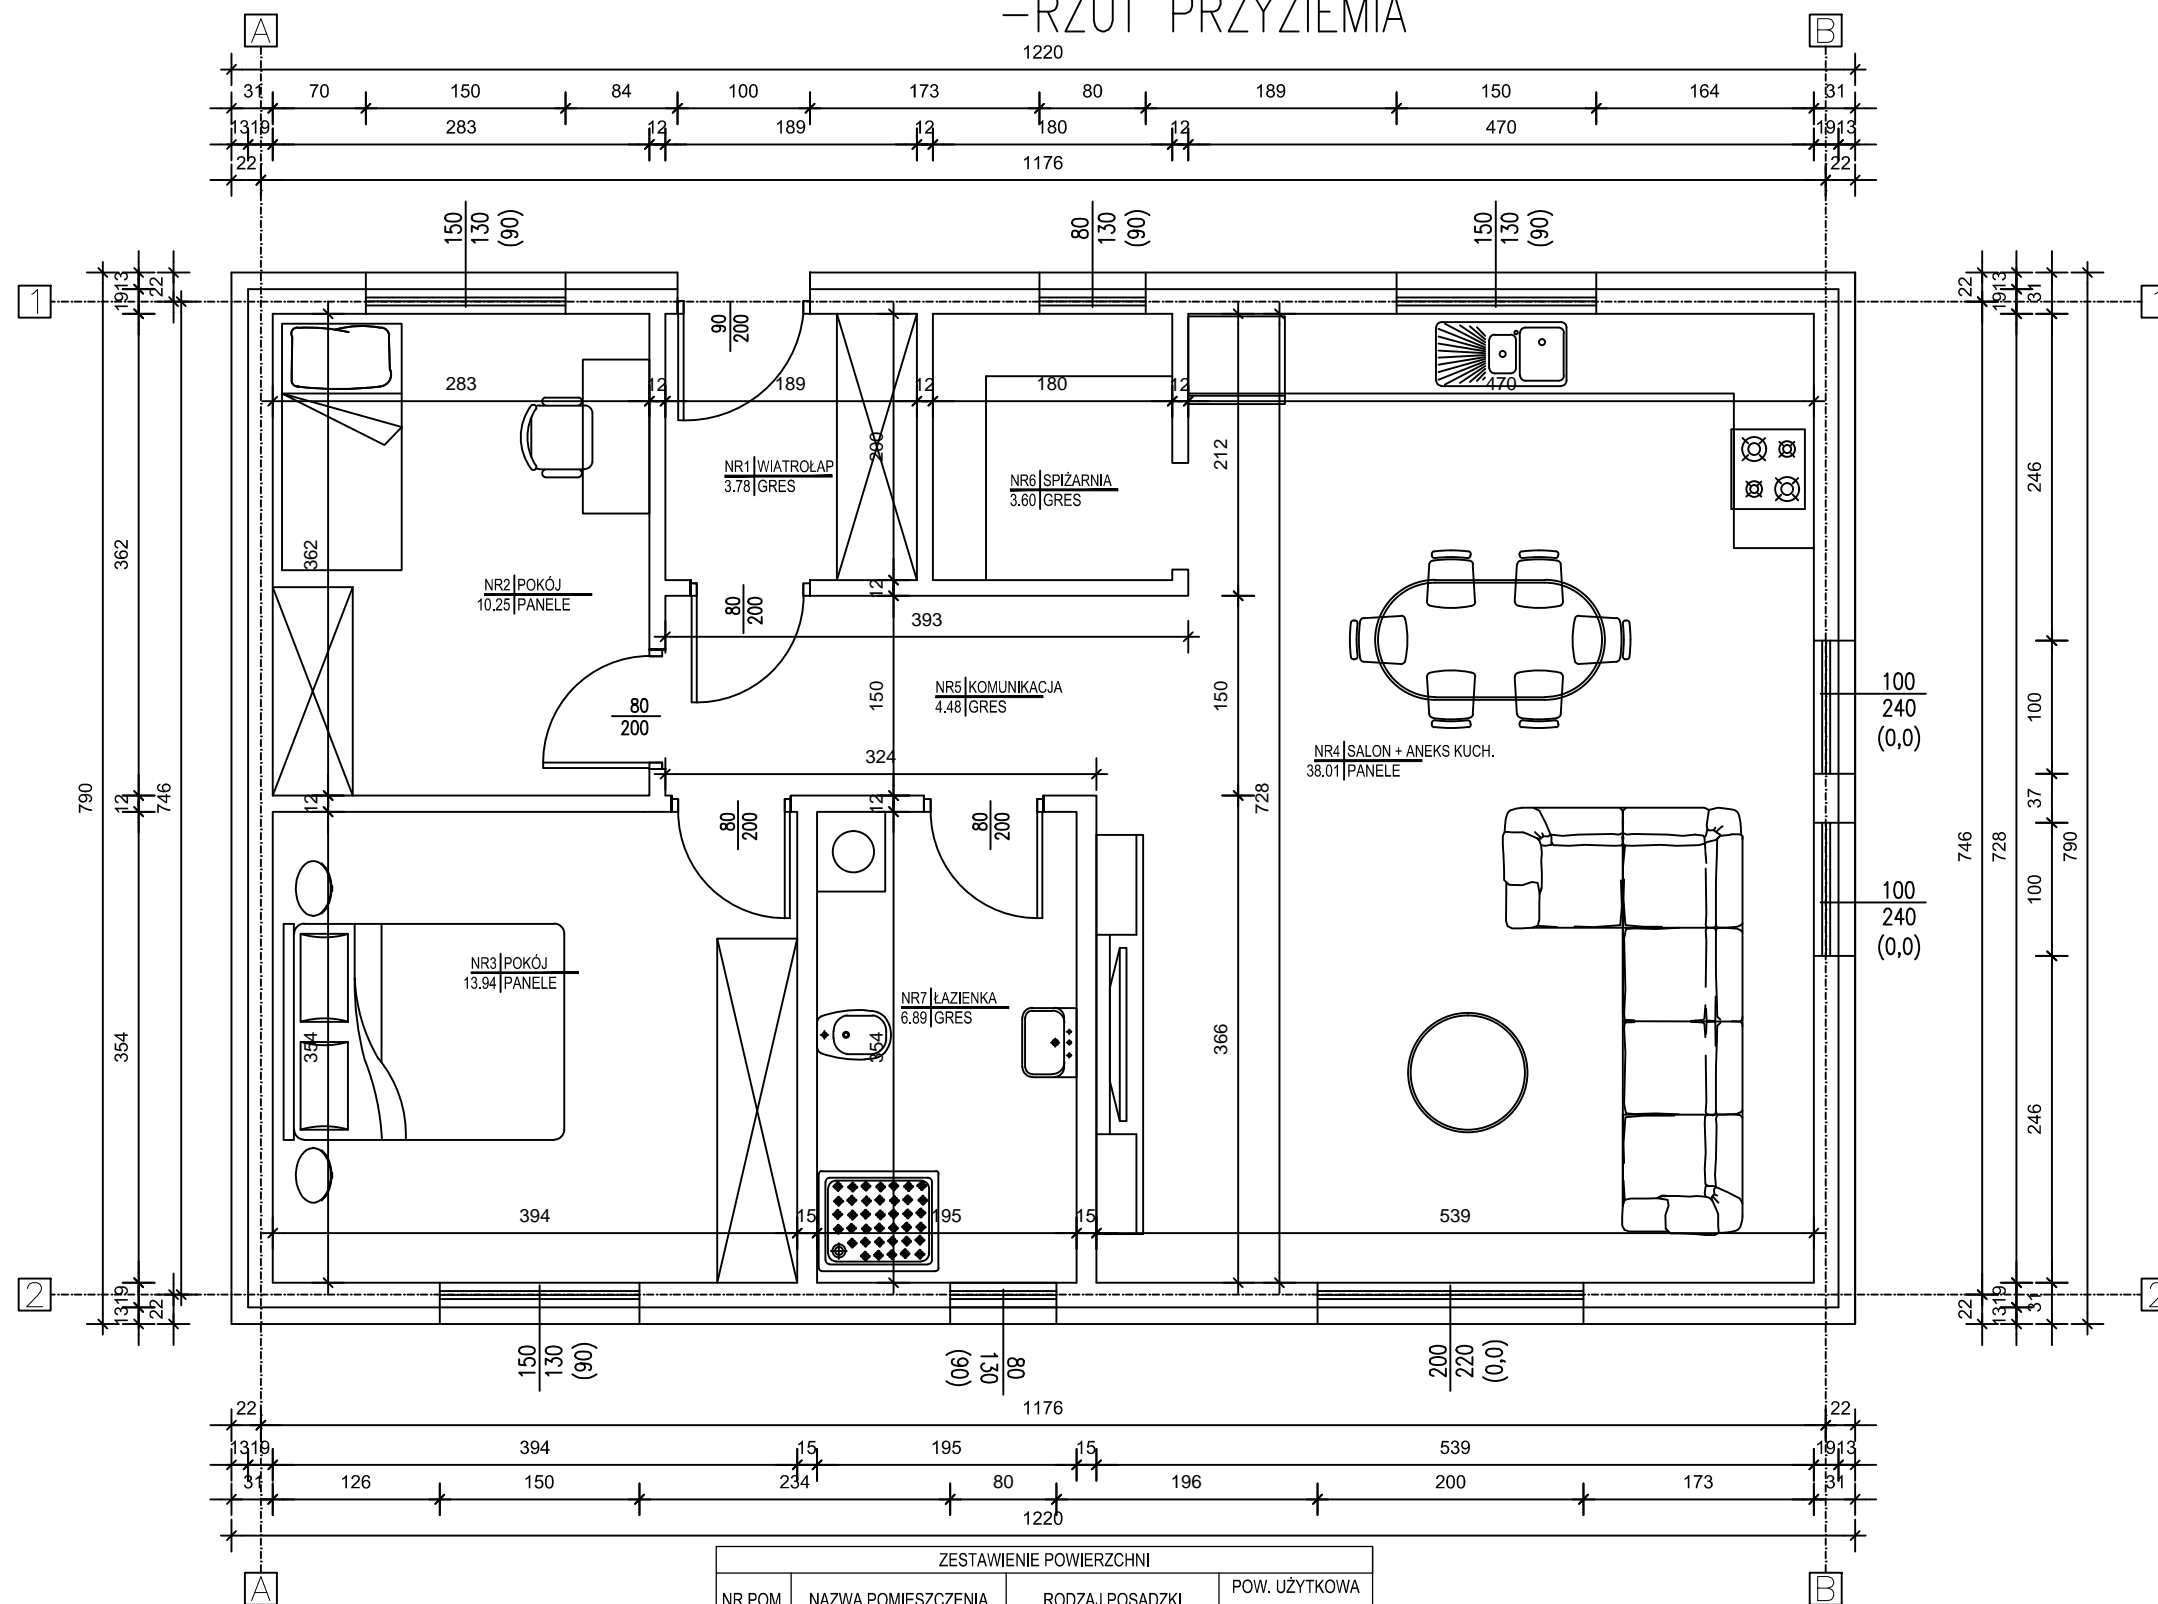


ZESTAWIENIE POWIERZCHNI			
NR POM.	NAZWA POMIESZCZENIA	RODZAJ POSADZKI	POW. UŻYTKOWA [m ²]
NR1	WIATROŁAP	GRES	3.78
NR2	POKÓJ	PANELE	10.25
NR3	POKÓJ	PANELE	13.94
NR4	SALON + ANEKS KUCH.	PANELE	38.01
NR5	KOMUNIKACJA	GRES	4.48
NR6	SPIŻARNIA	GRES	3.60
NR7	ŁAZIENKA	GRES	6.89
SUMA POW. UŻYTKOWEJ			80.95[m ²]




HarmonyHouse
domy modułowe

BUDYNEK PARTER 80 m² (DACH DWUSPADOWY)
-RZUT POŁACI DACHU

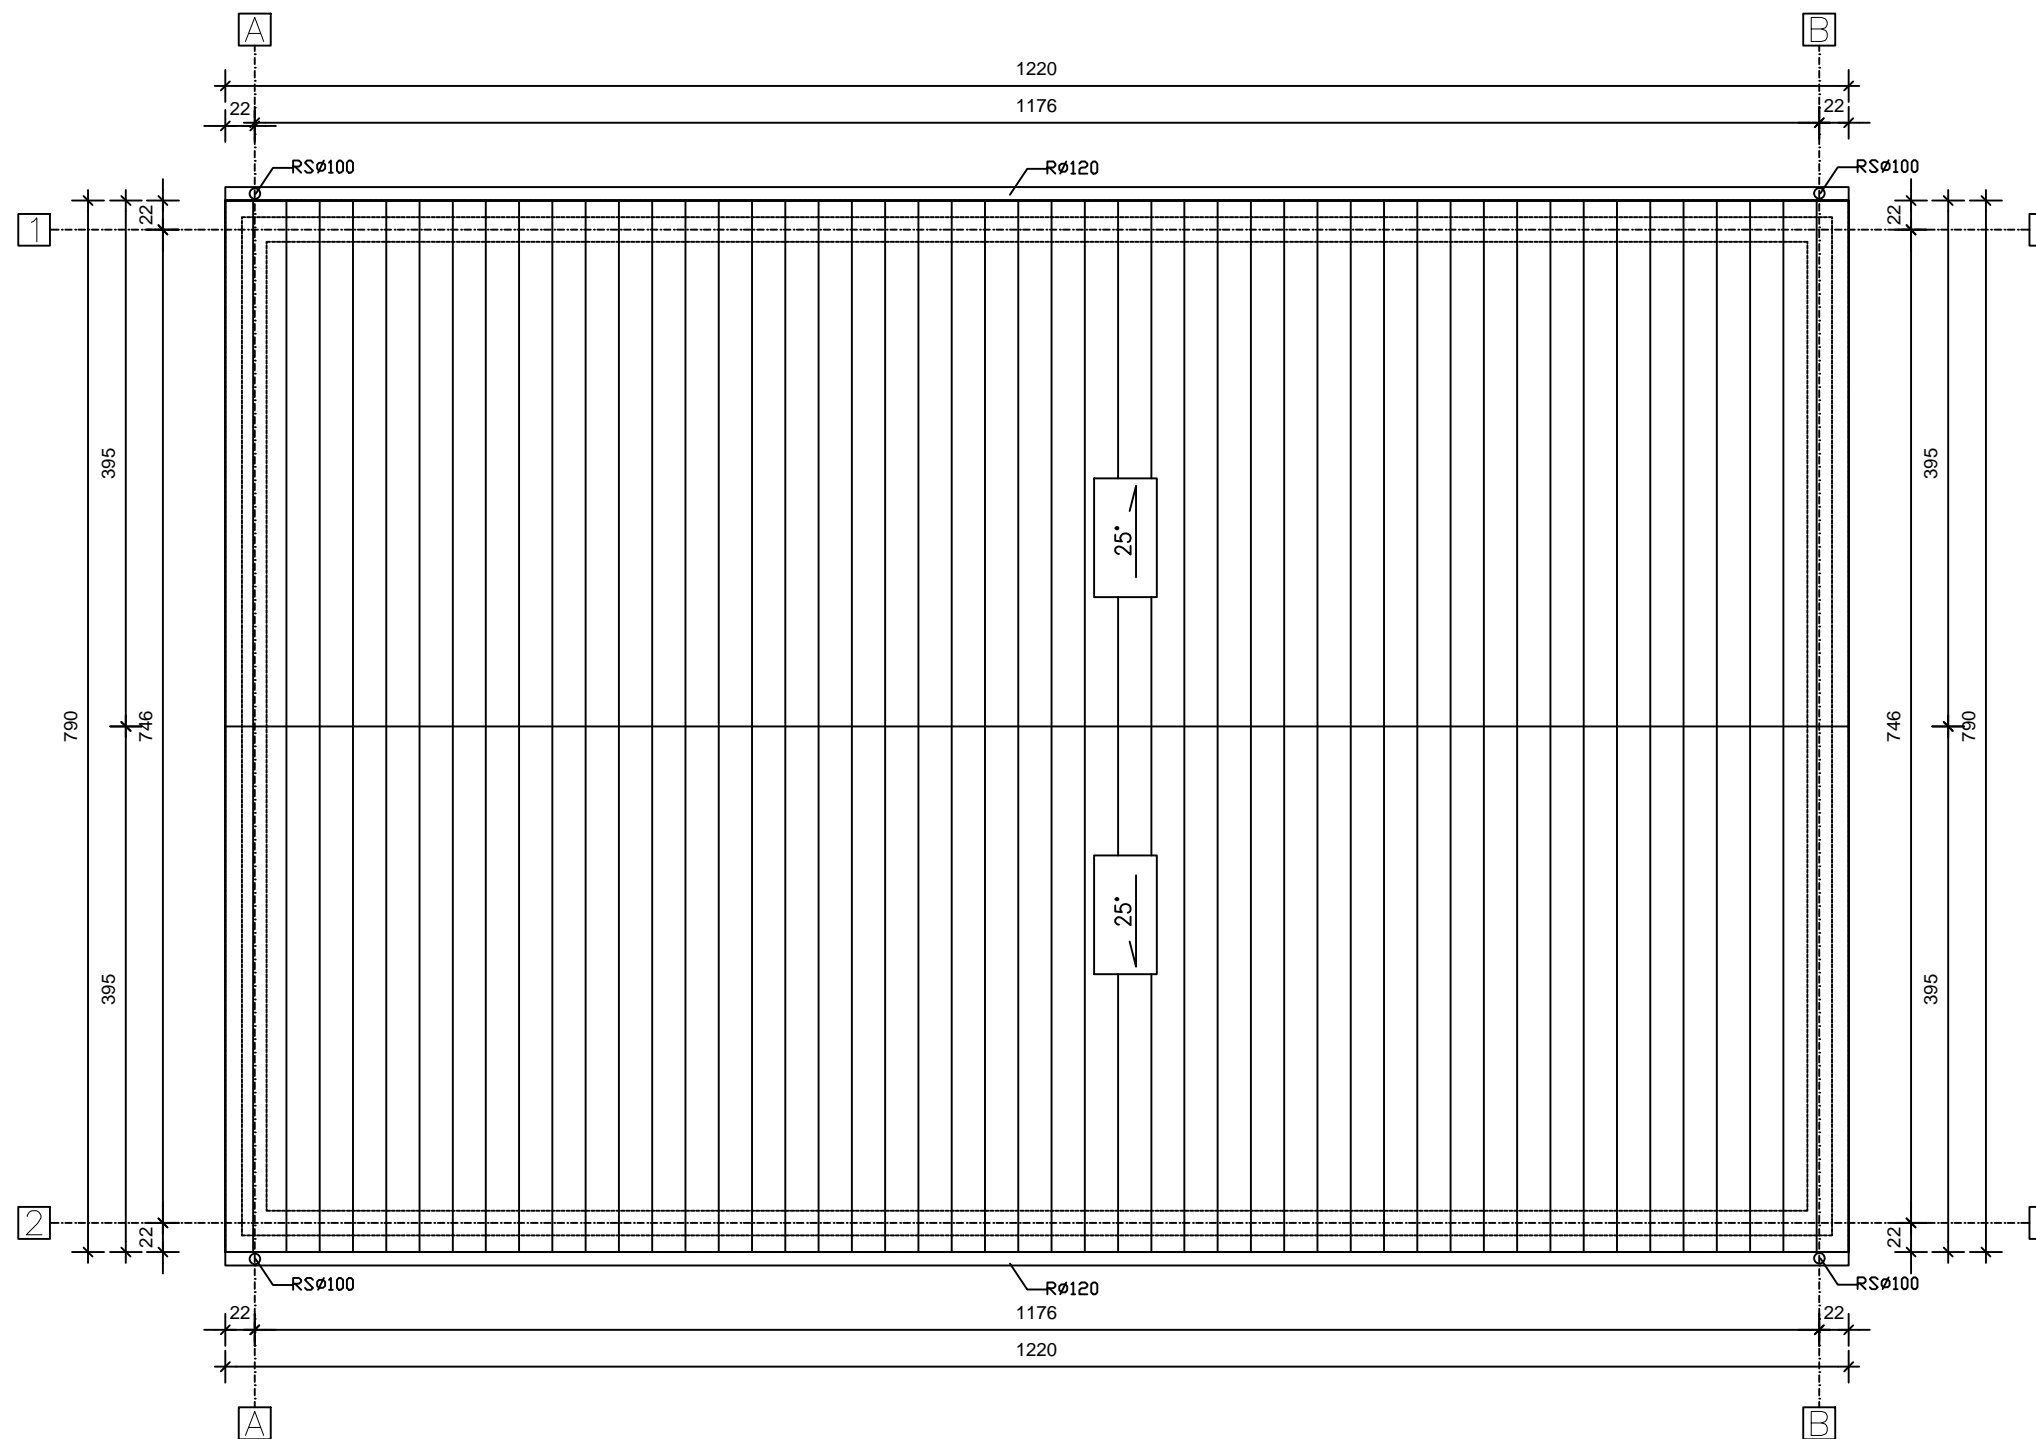


HarmonyHouse
domy modułowe


BUDYNEK PARTER 80 m² (DACH DWUSPADOWY)
-PRZEKRÓJ A-A

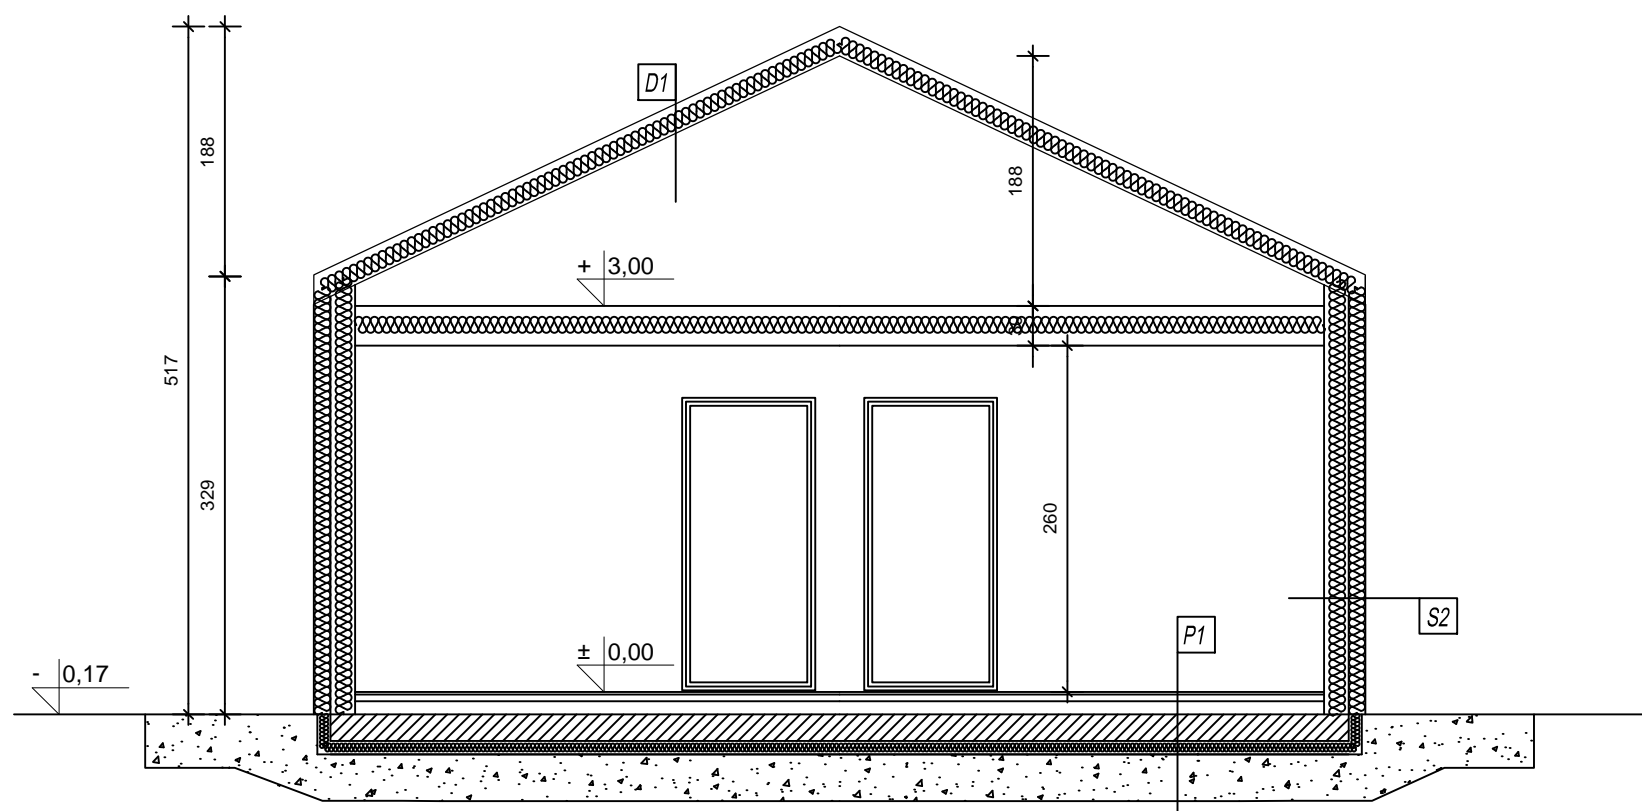

HarmonyHouse
domy modułowe

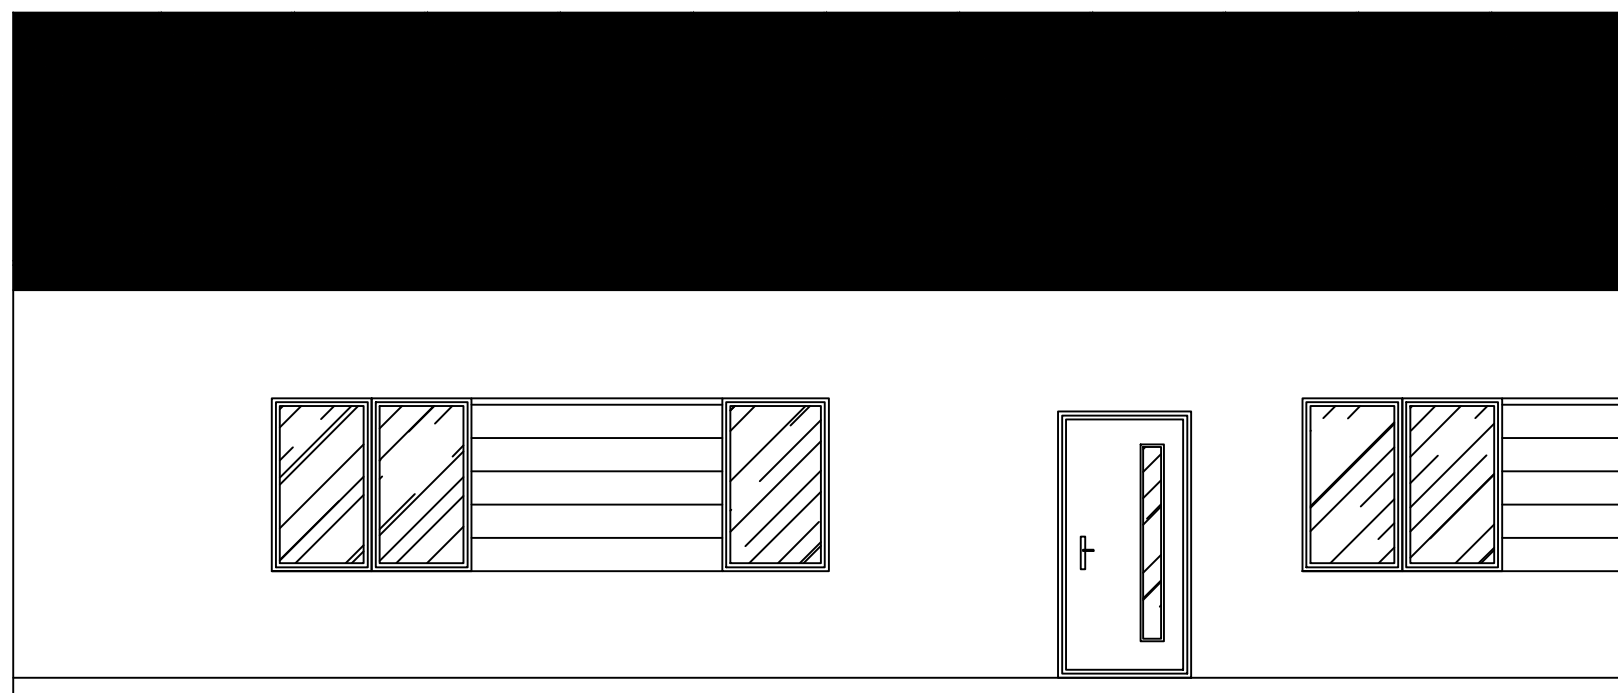


ELEWACJA FRONTOWA

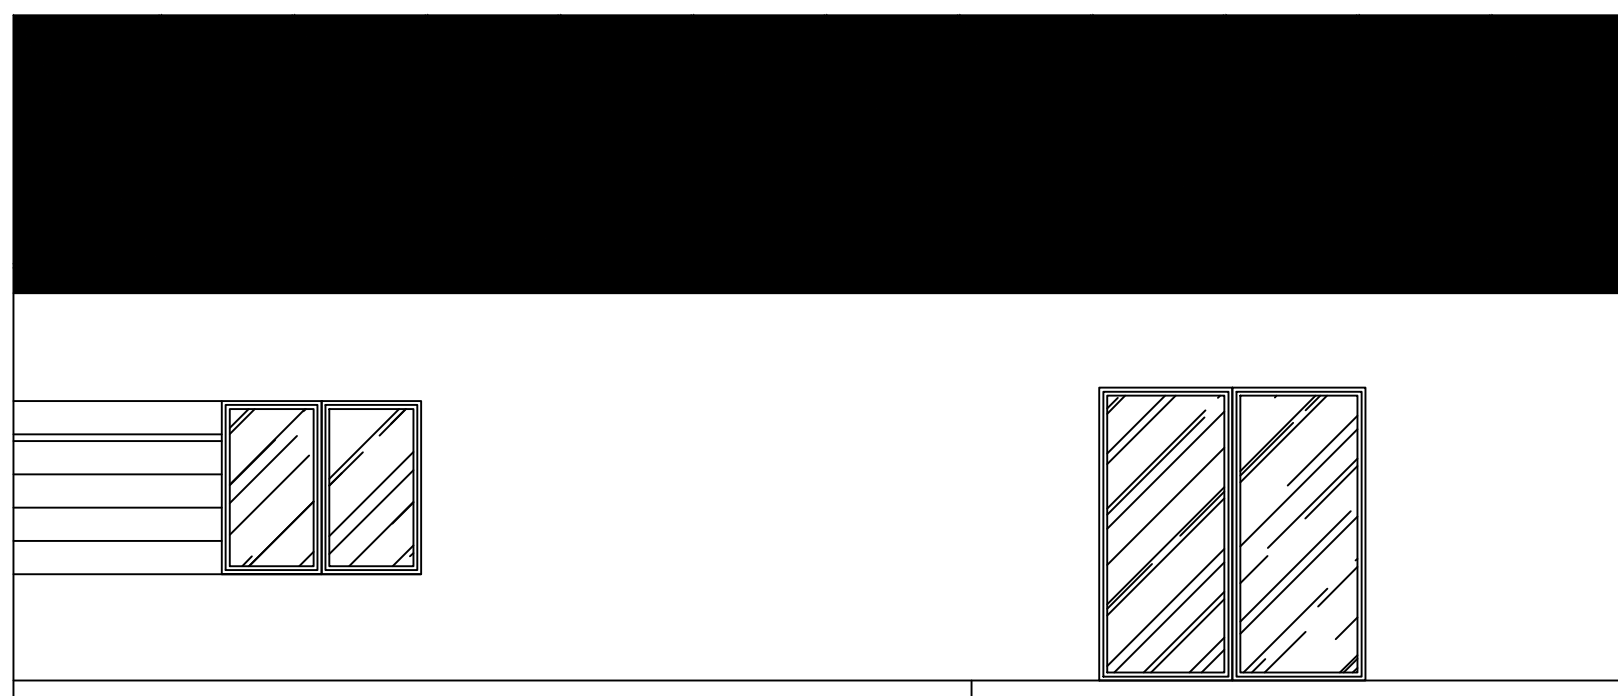


ELEWACJA TYLNA



HarmonyHouse
domy modułowe

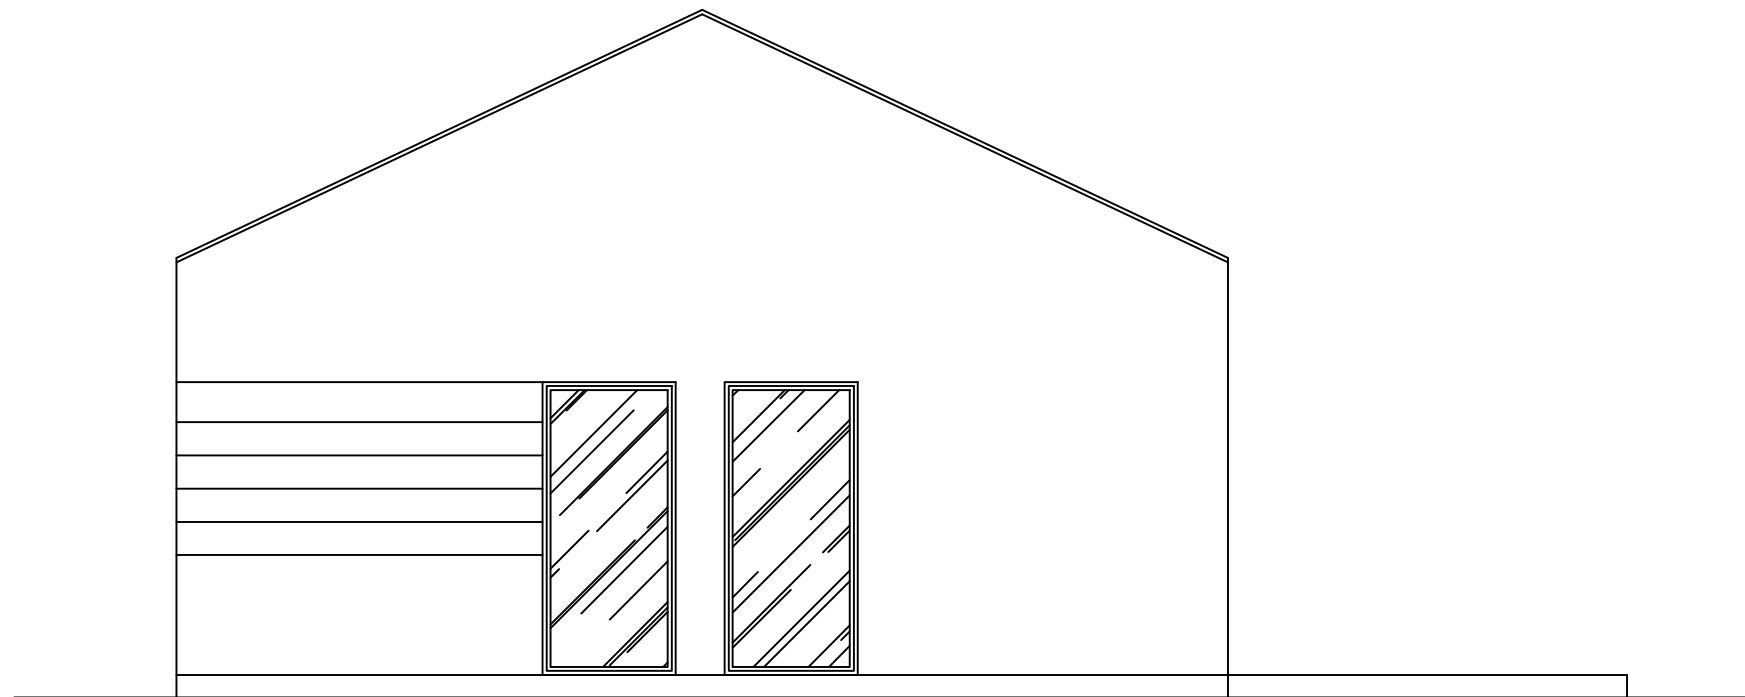

ELEWACJA BOCZNA

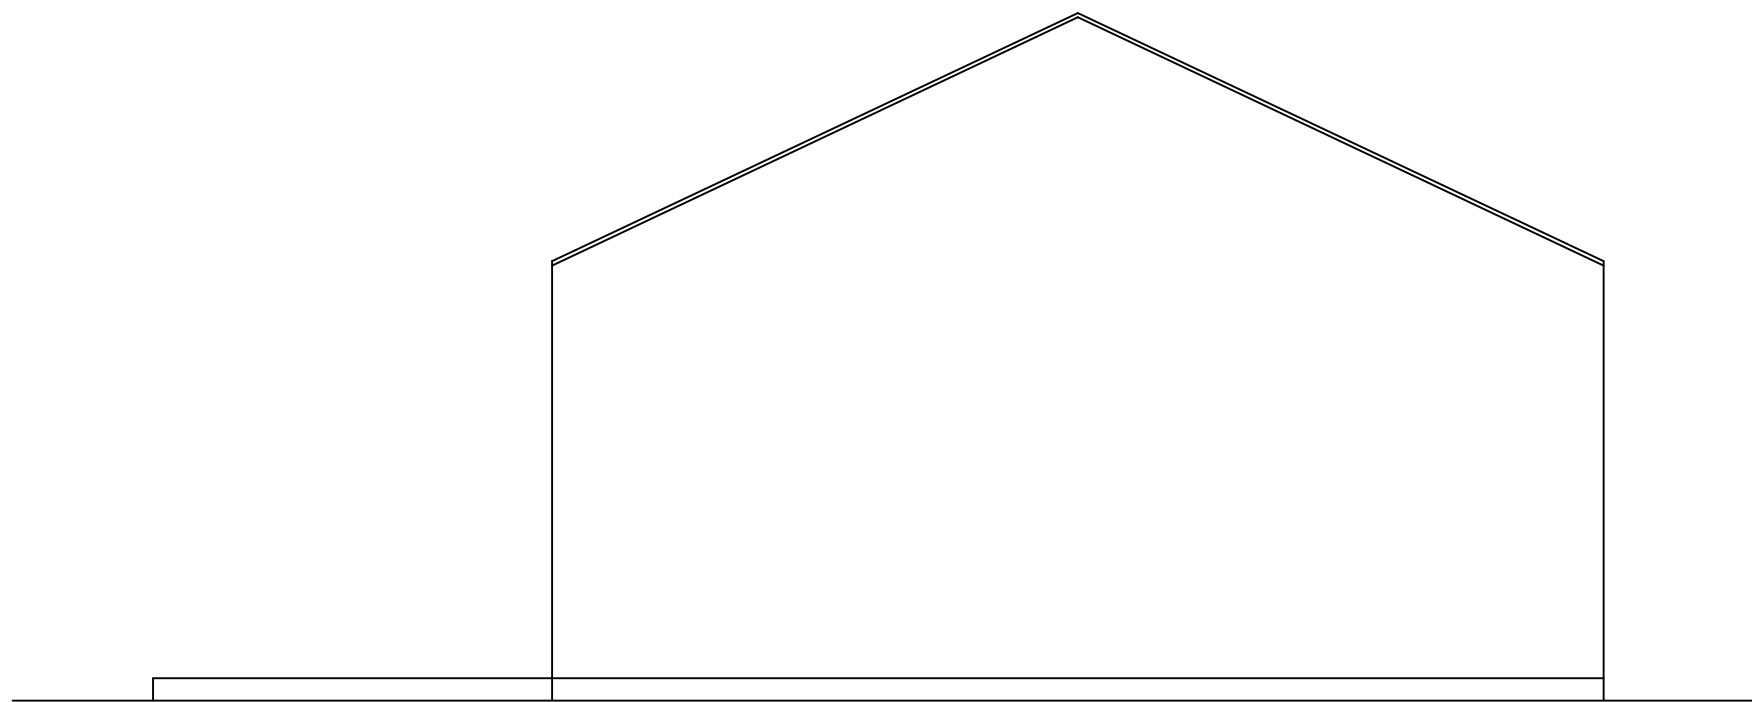

ELEWACJA BOCZNA



HarmonyHouse
domy modułowe