



BUDYNEK PARTER/PODDASZE 80 m<sup>2</sup> (DACH DWUSPADOWY)  
-PŁYTA FUNDAMENTOWA

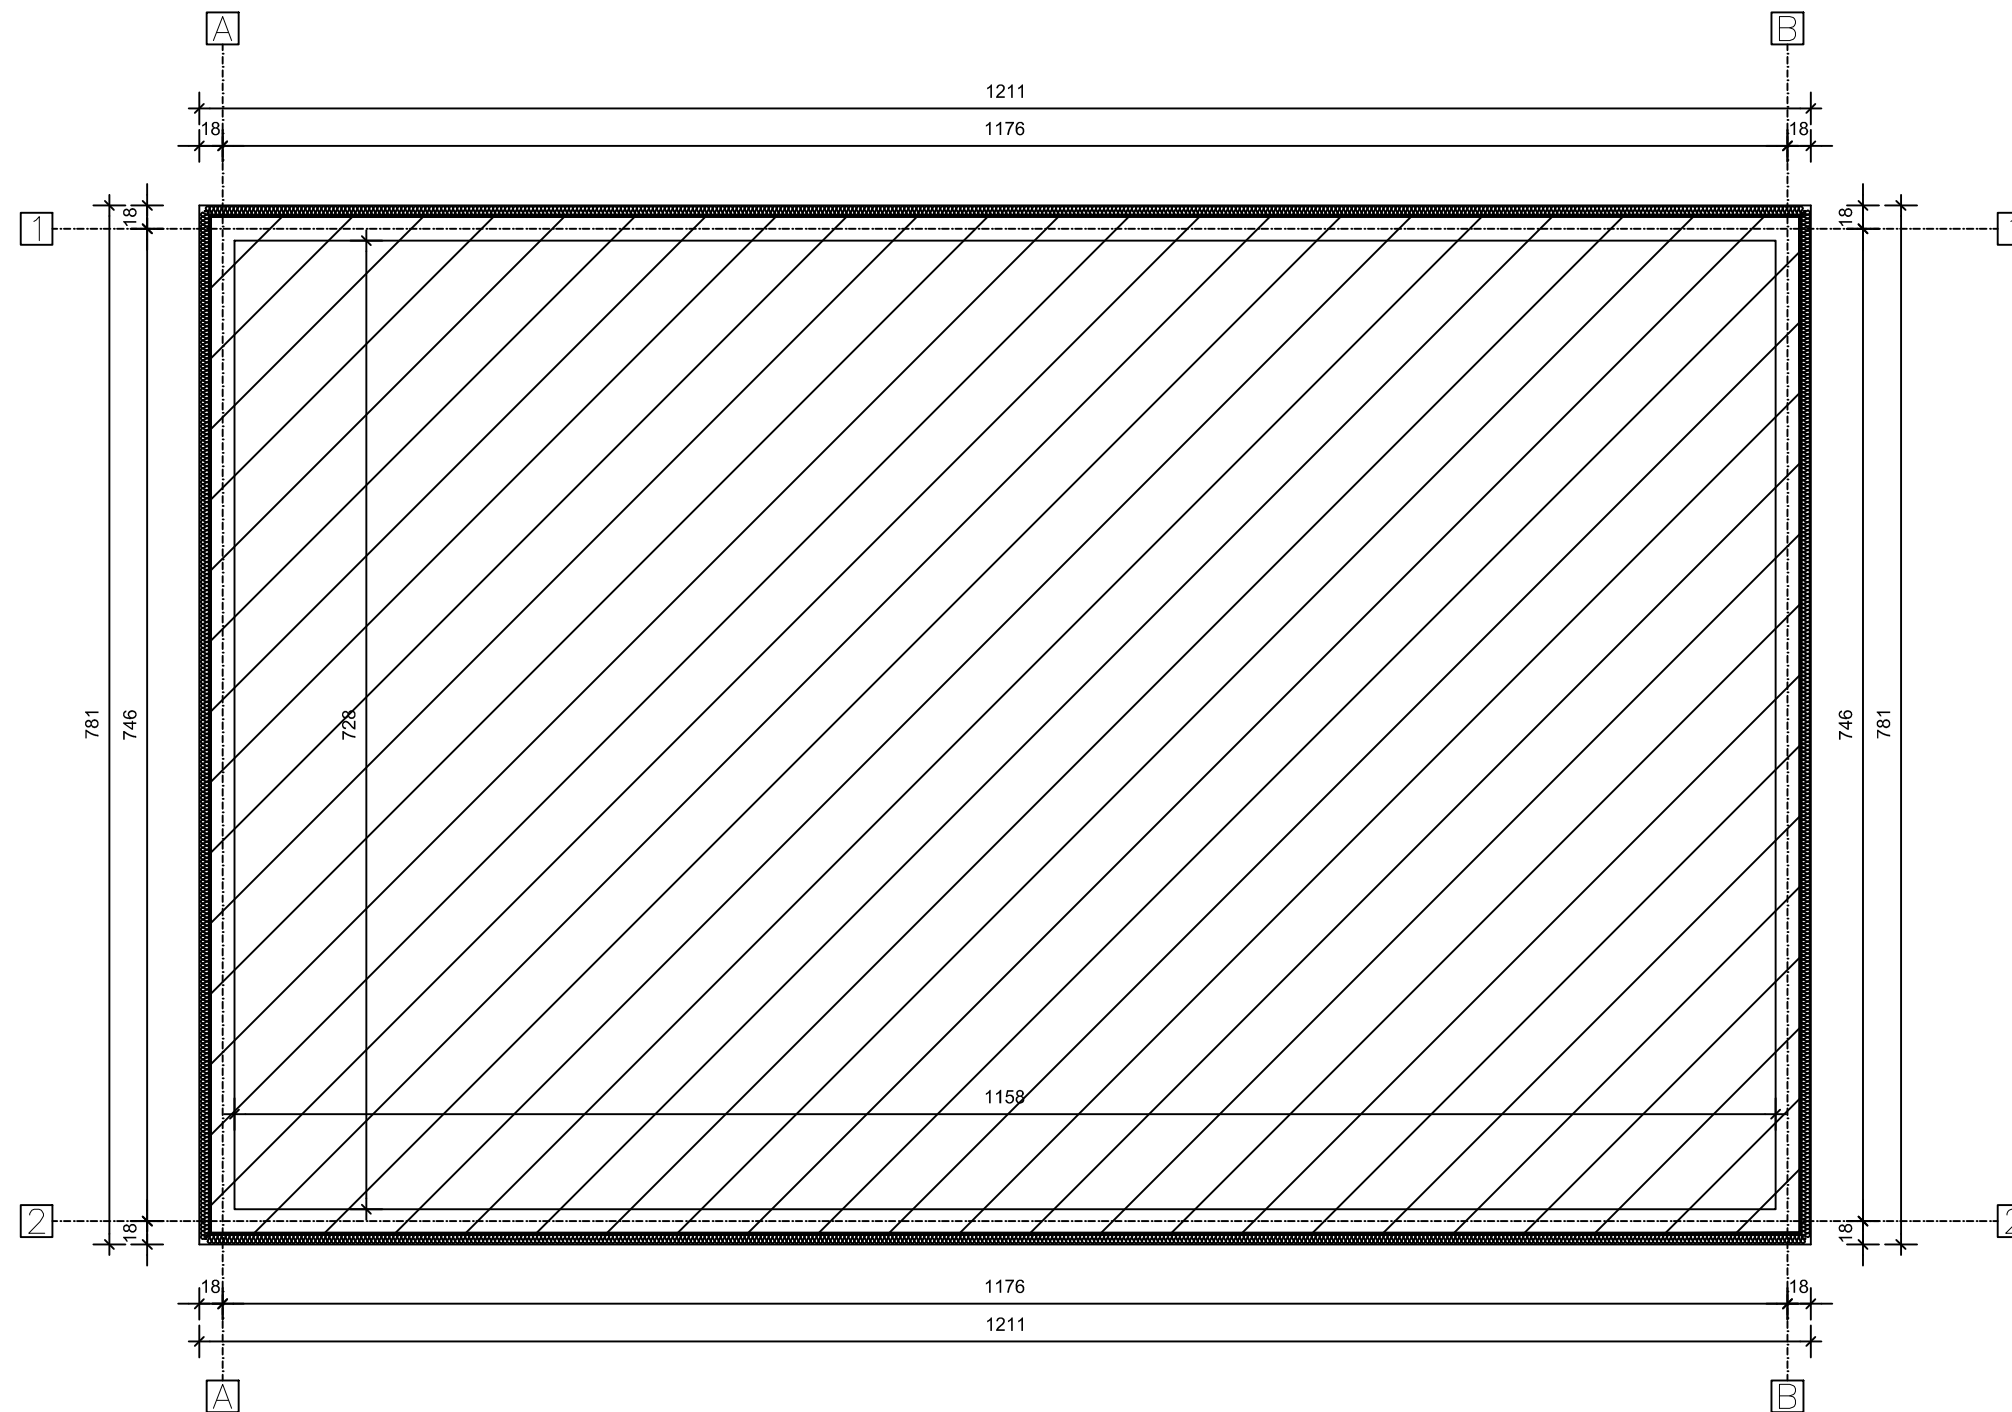

HarmonyHouse  
domy modułowe

# BUDYNEK PARTER/PODDASZE 80 m<sup>2</sup> (DACH DWUSPADOWY) -RZUT PRZYZIEMIA

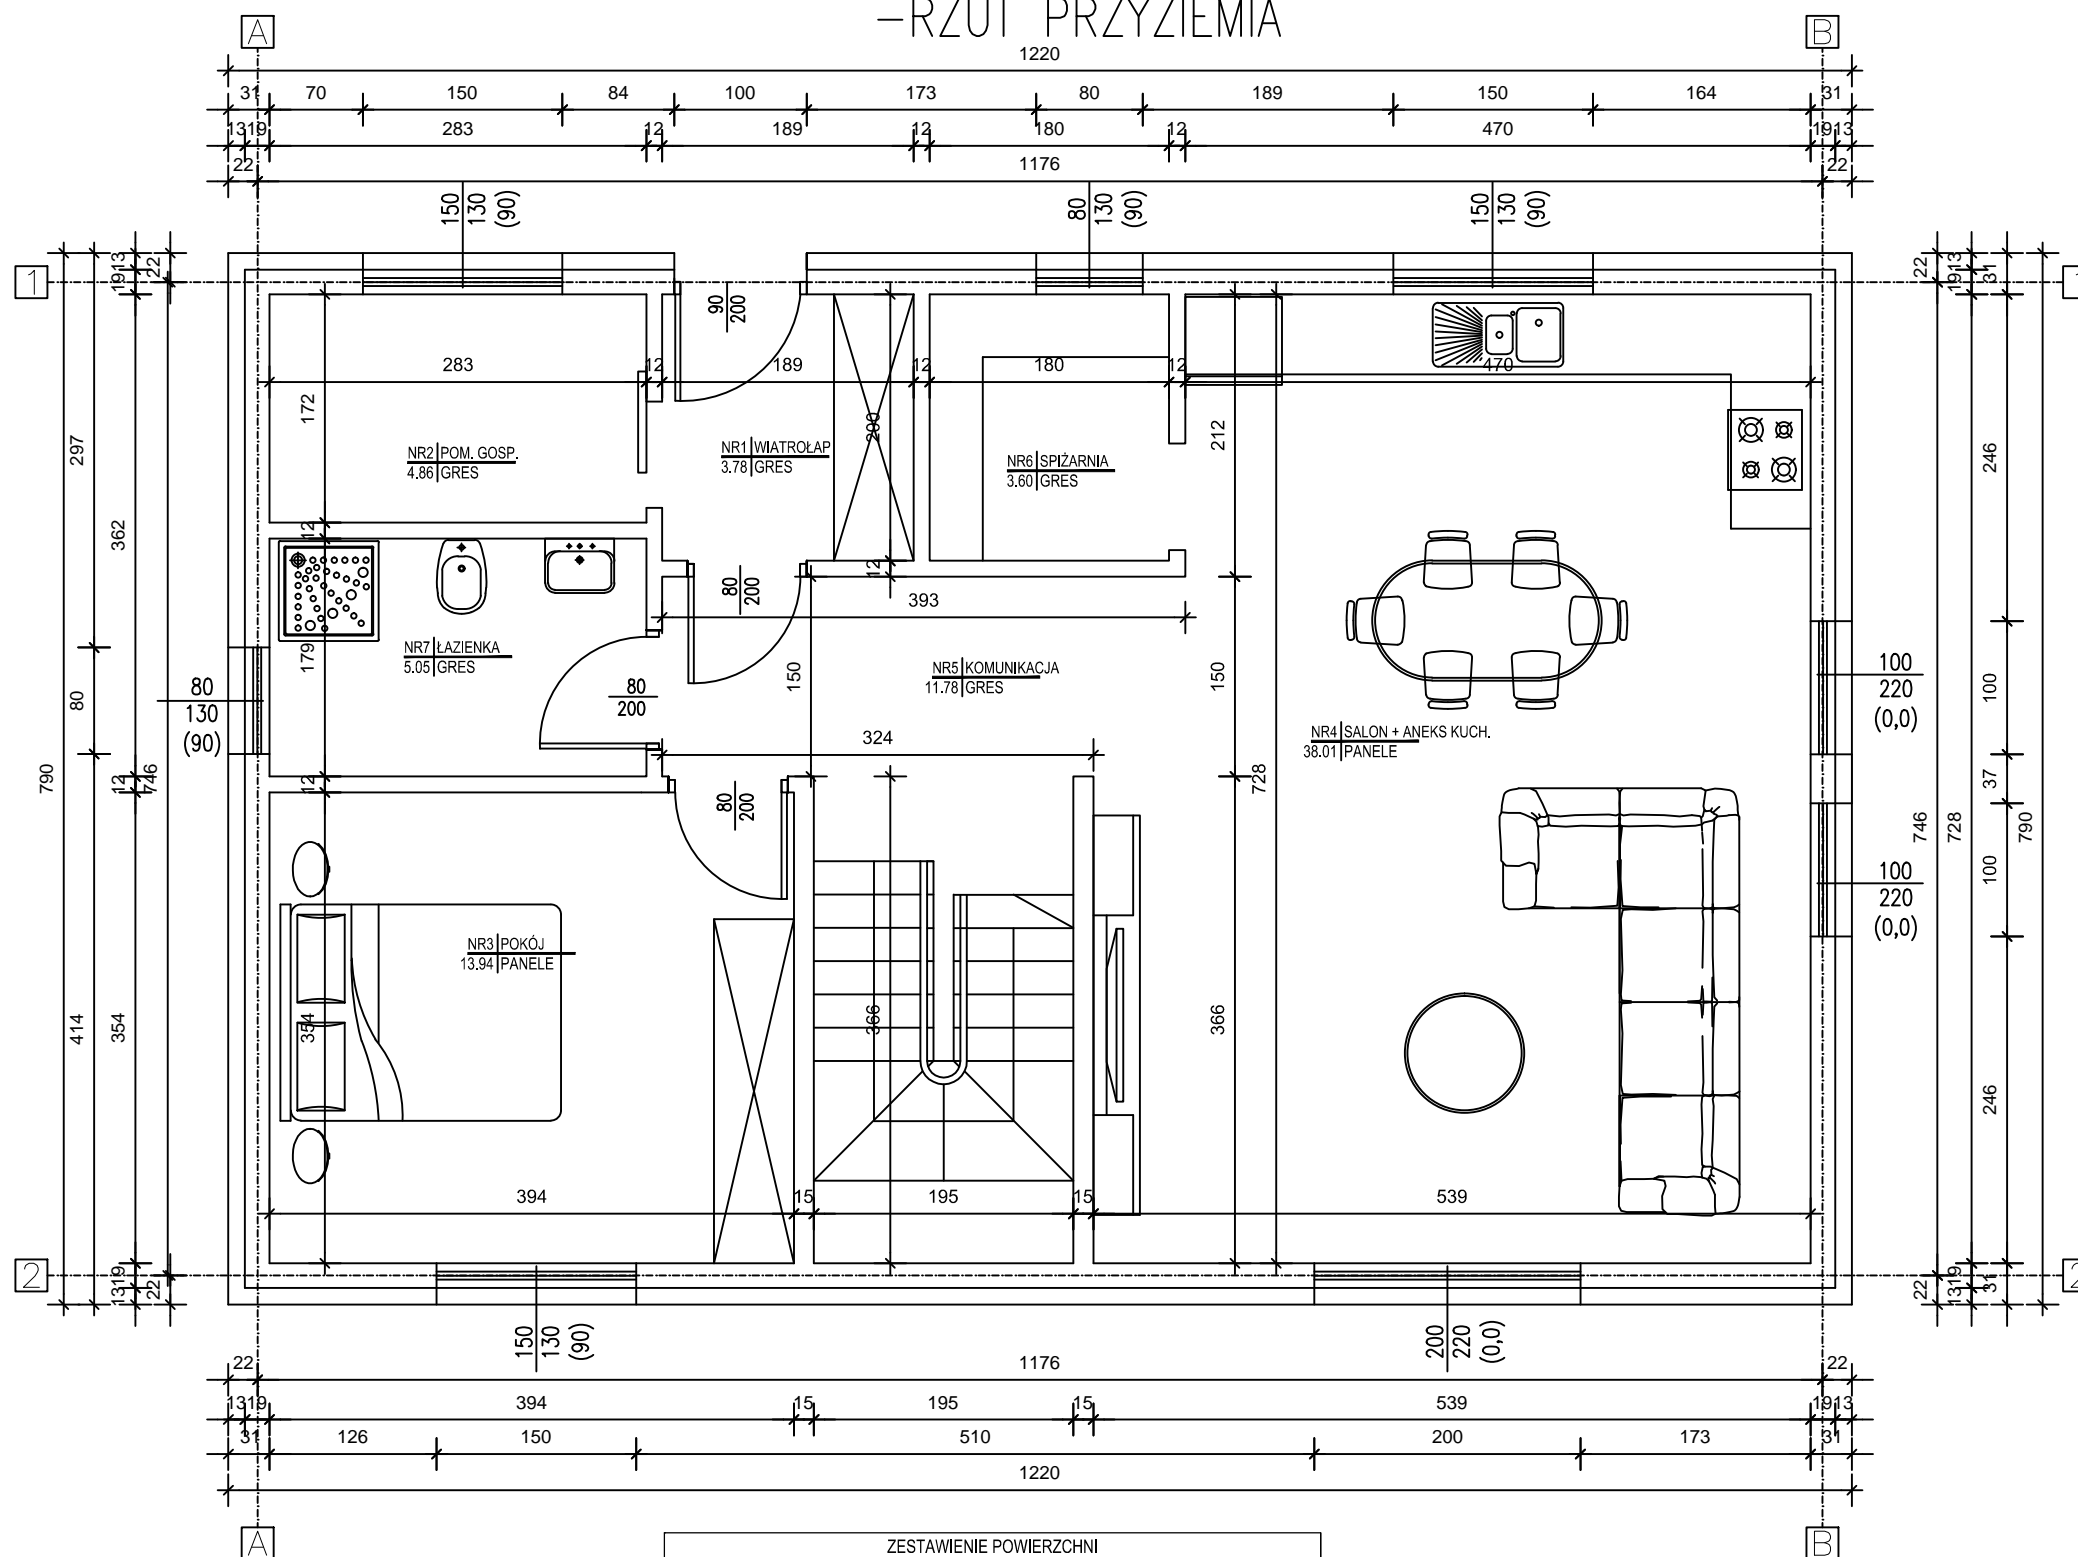


ZESTAWIENIE POWIERZCHNI			
NR POM.	NAZWA POMIESZCZENIA	RODZAJ POSADZKI	POW. UŻYTKOWA [m <sup>2</sup> ]
NR1	WIATROLAP	GRES	3.78
NR2	POM. GOSP.	GRES	4.86
NR3	POKÓJ	PANELE	13.94
NR4	SALON + ANEKS KUCH.	PANELE	38.01
NR5	KOMUNIKACJA	GRES	11.78
NR6	SPIŻARNIA	GRES	3.60
NR7	ŁAZIENKA	GRES	5.05
SUMA POW. UŻYTKOWEJ			81.02[m <sup>2</sup> ]



**HarmonyHouse**  
domy modułowe

# BUDYNEK PARTER/PODDASZE 80 m<sup>2</sup> (DACH DWUSPADOWY) -RZUT PODDASZA

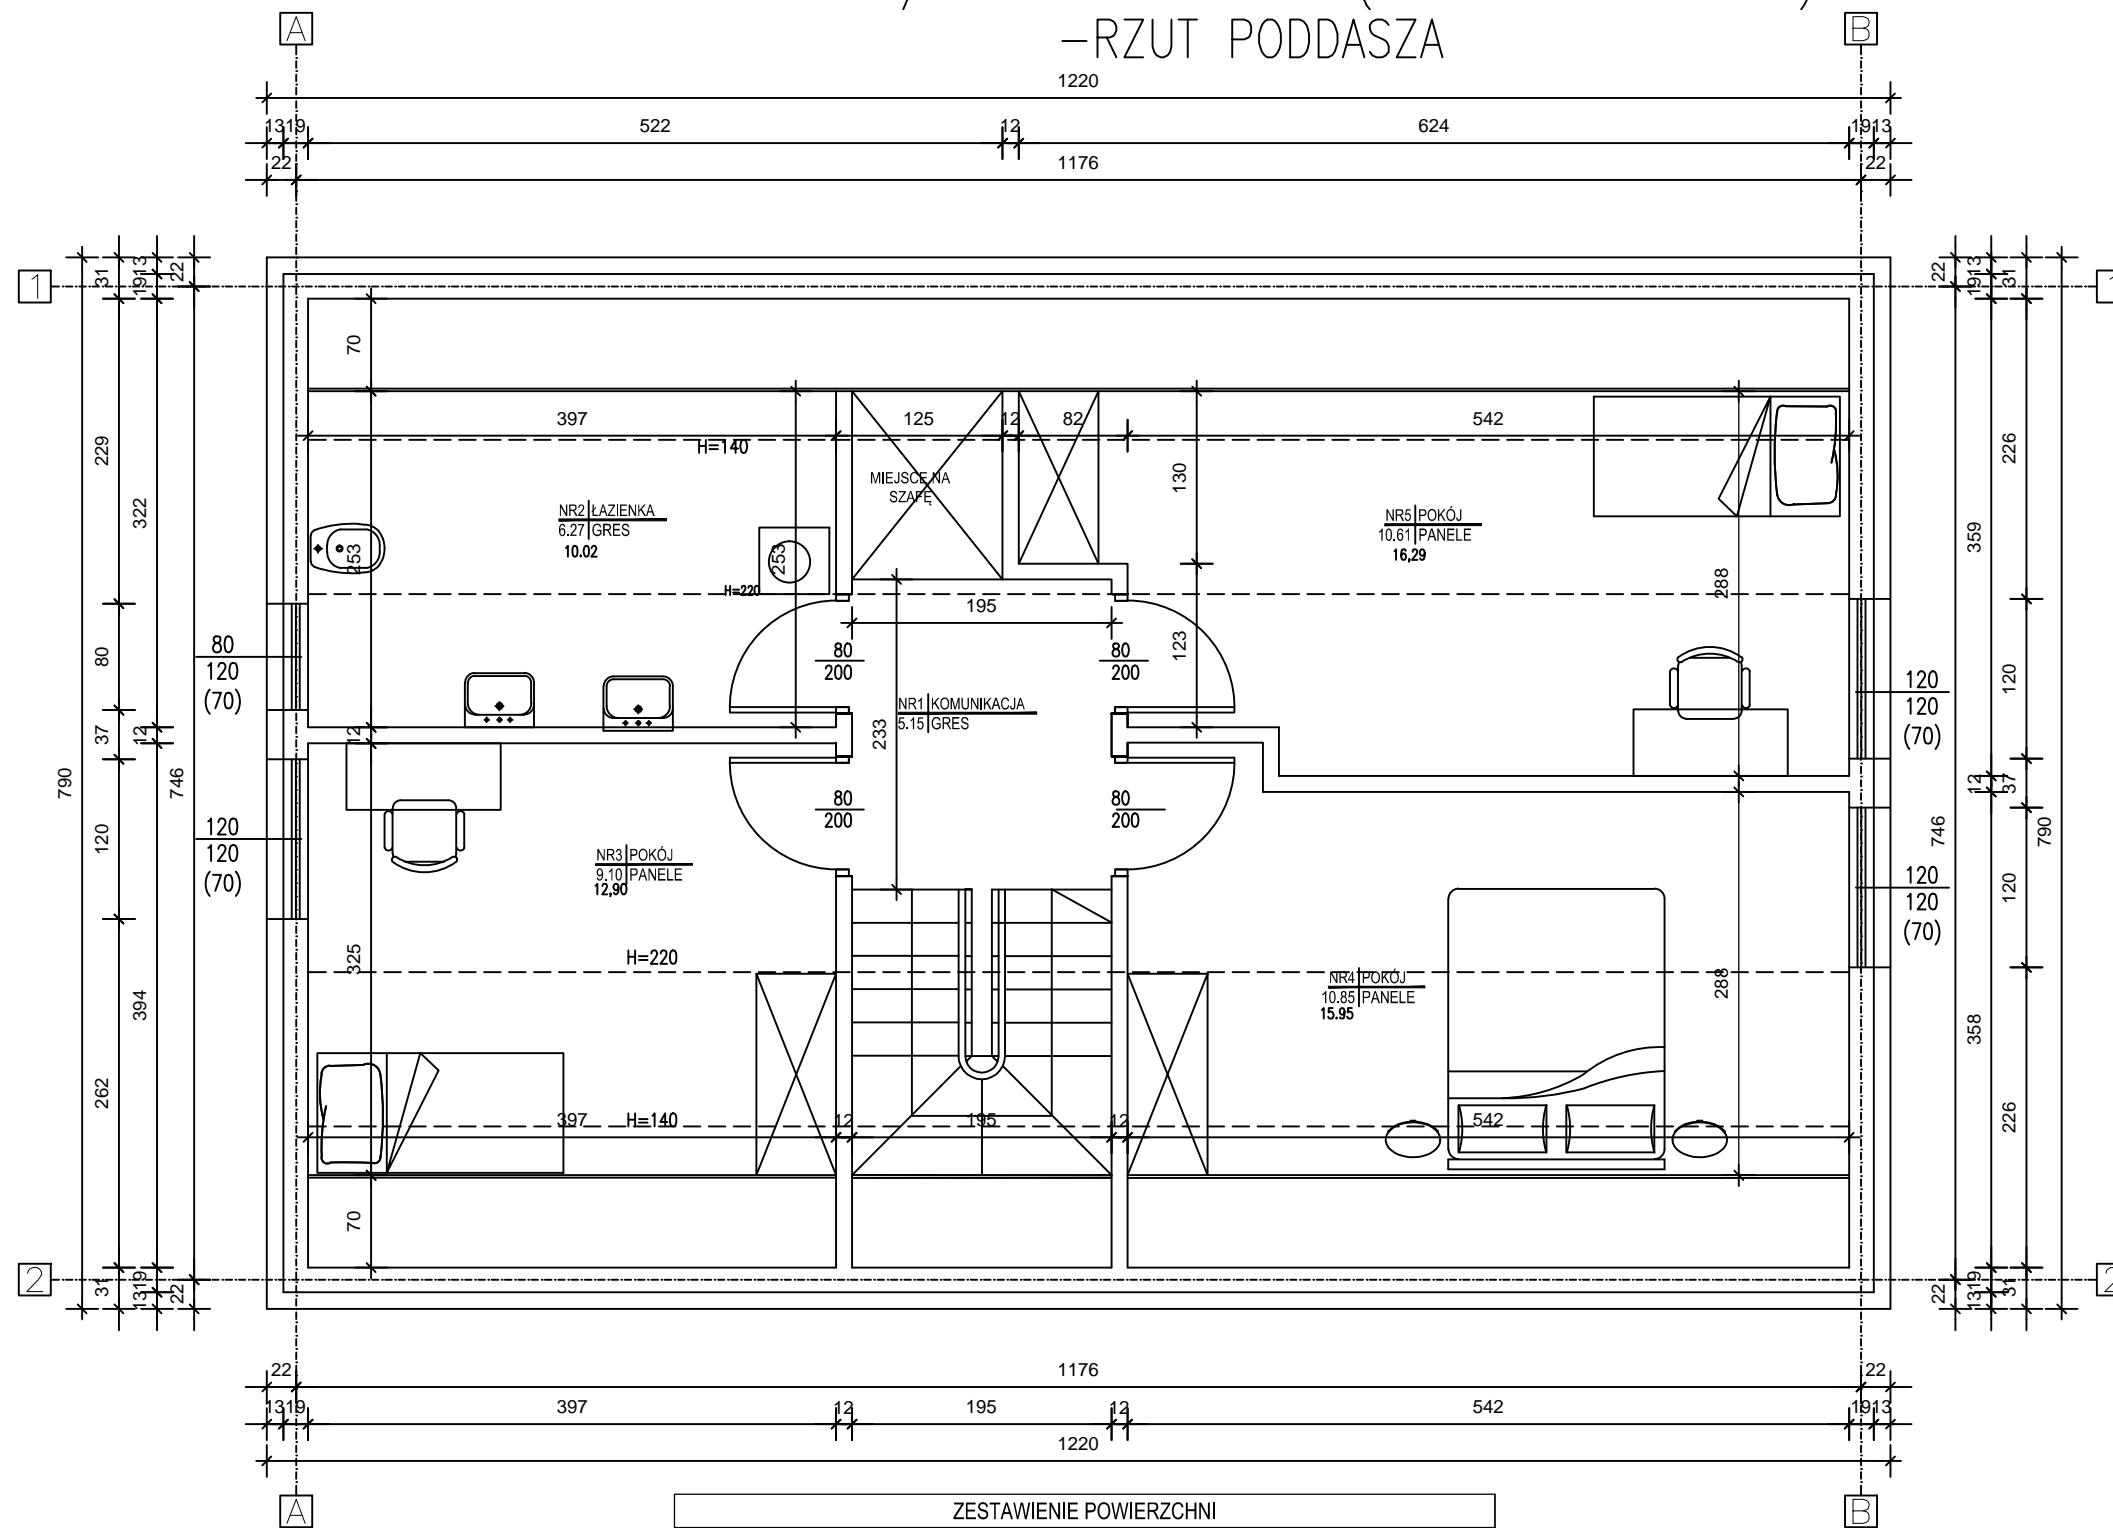


ZESTAWIENIE POWIERZCHNI

NR POM.	NAZWA POMIESZCZENIA	RODZAJ POSADZKI	POW. UŻYTKOWA [m <sup>2</sup> ]
NR1	KOMUNIKACJA	GRES	5.15
NR2	ŁAZIENKA	GRES	6.27
NR3	POKÓJ	PANELE	9.10
NR4	POKÓJ	PANELE	10.85
NR5	POKÓJ	PANELE	10.61
SUMA POW. UŻYTKOWEJ			41.98[m <sup>2</sup> ]




**HarmonyHouse**  
domy modułowe

BUDYNEK PARTER/PODDASZE 80 m<sup>2</sup> (DACH DWUSPADOWY)  
-RZUT POŁACI DACHU

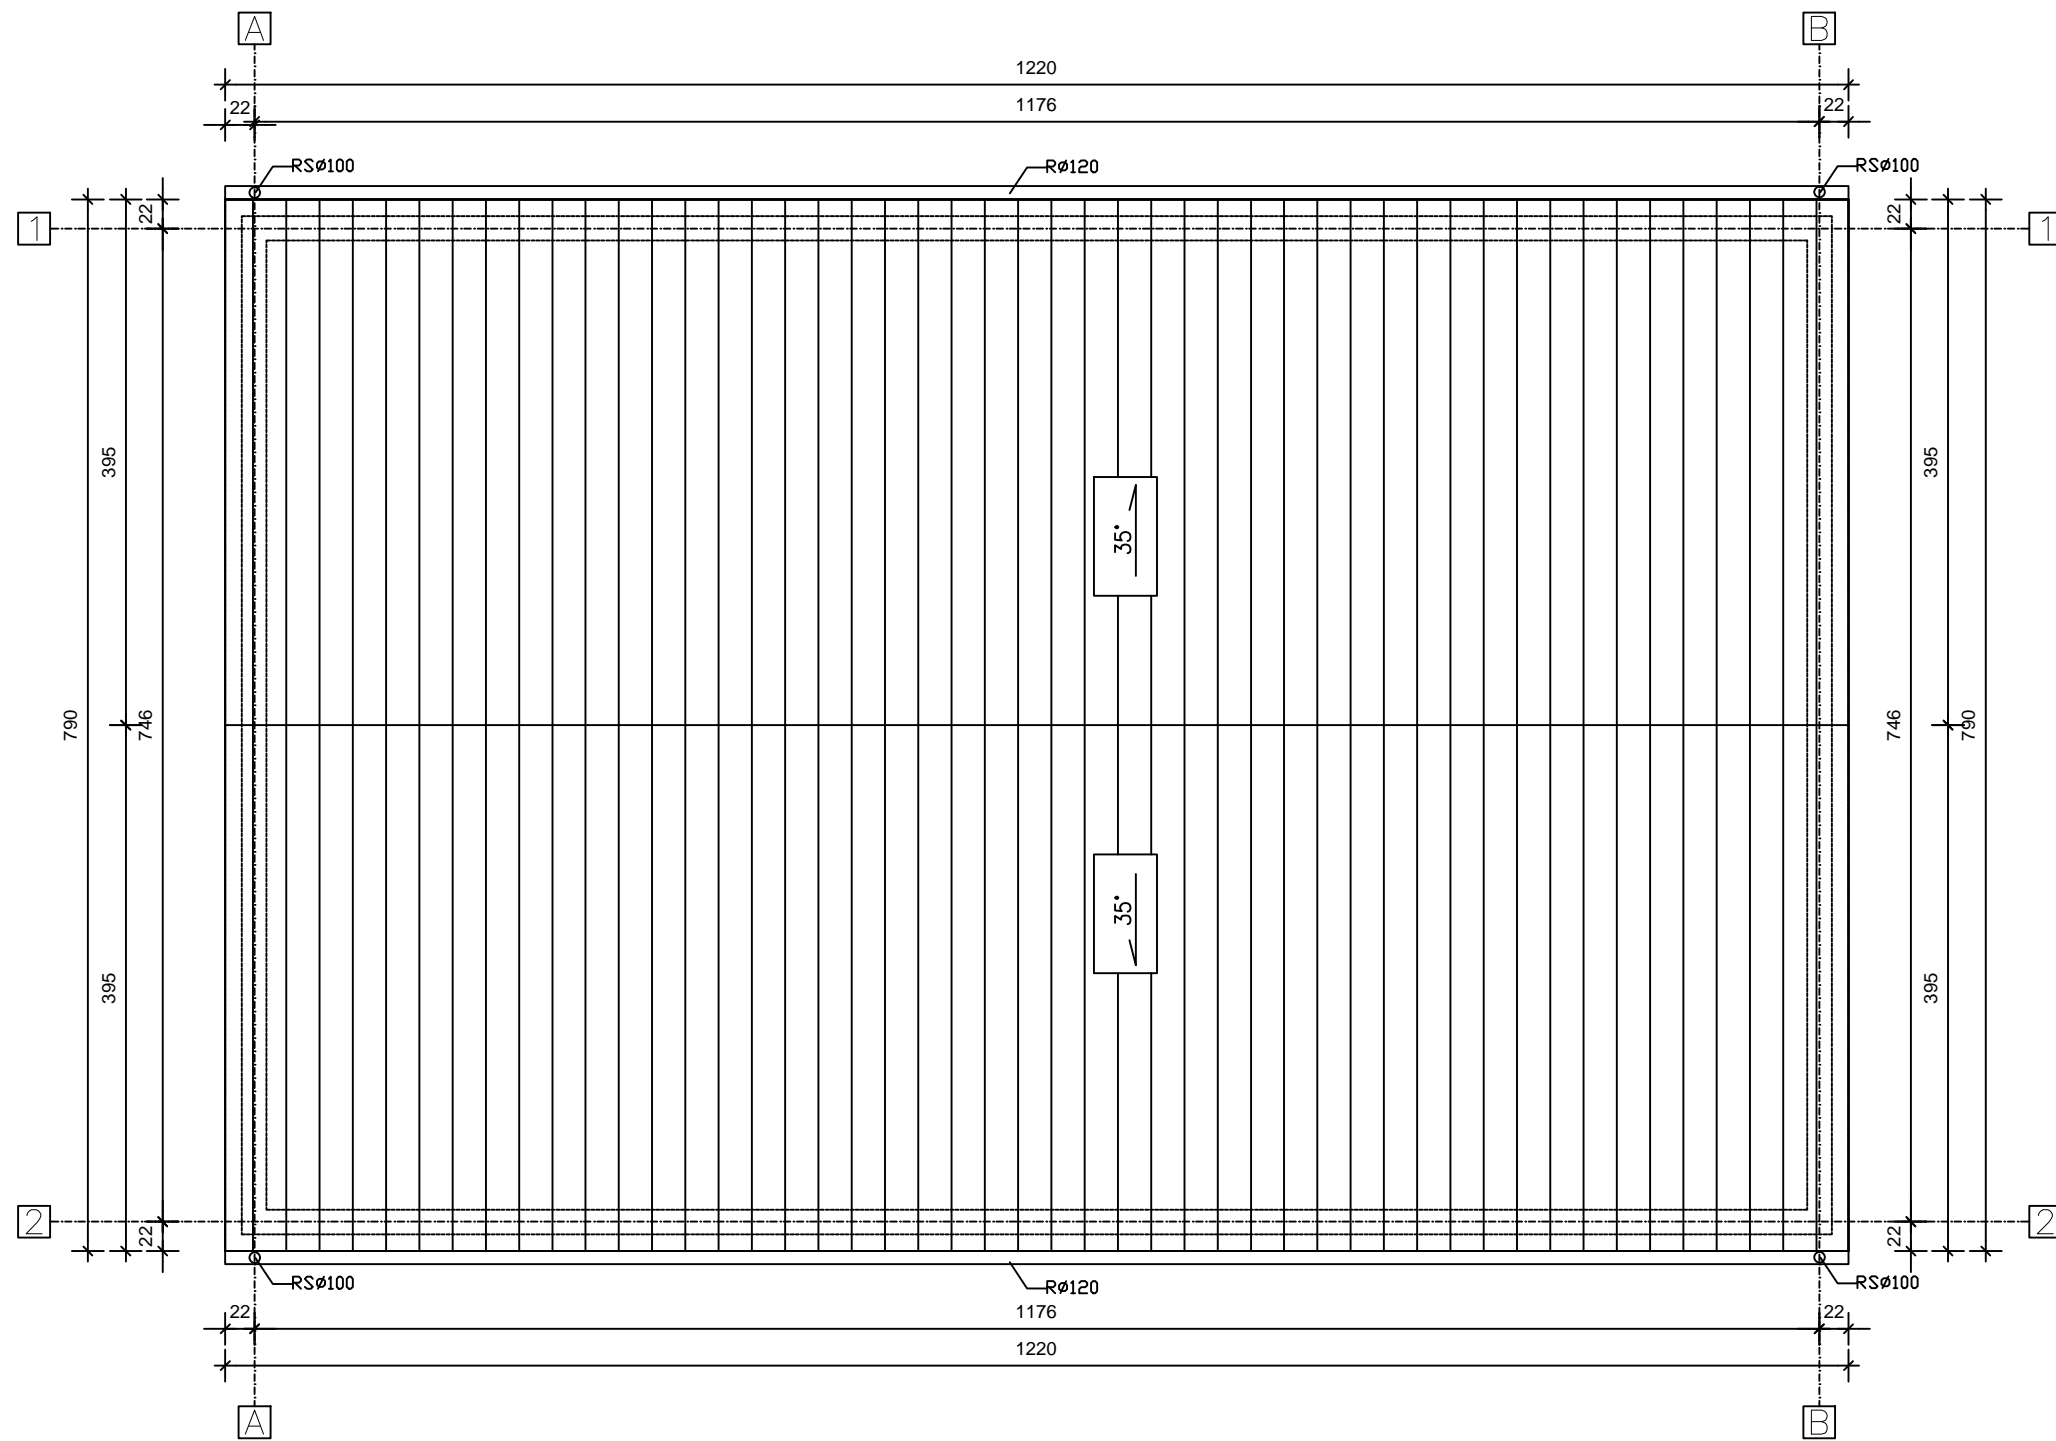


HarmonyHouse  
domy modułowe


BUDYNEK PARTER/PODDASZE 80 m<sup>2</sup> (DACH DWUSPADOWY)  
-PRZEKROJ A-A

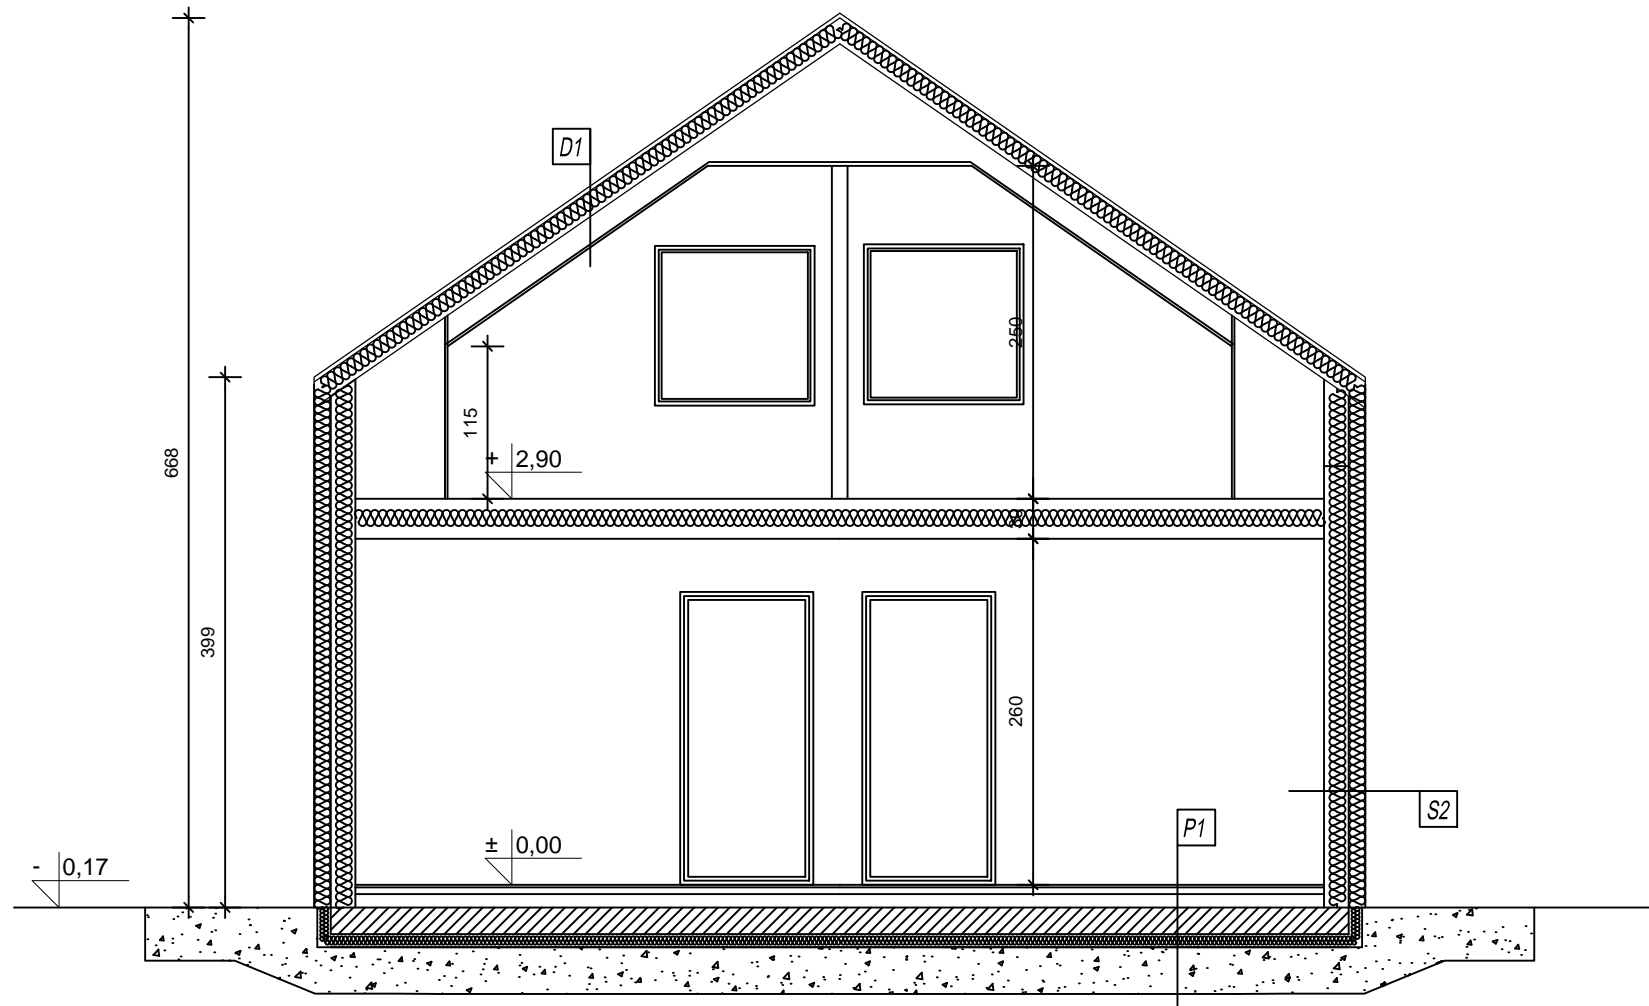

HarmonyHouse  
domy modułowe

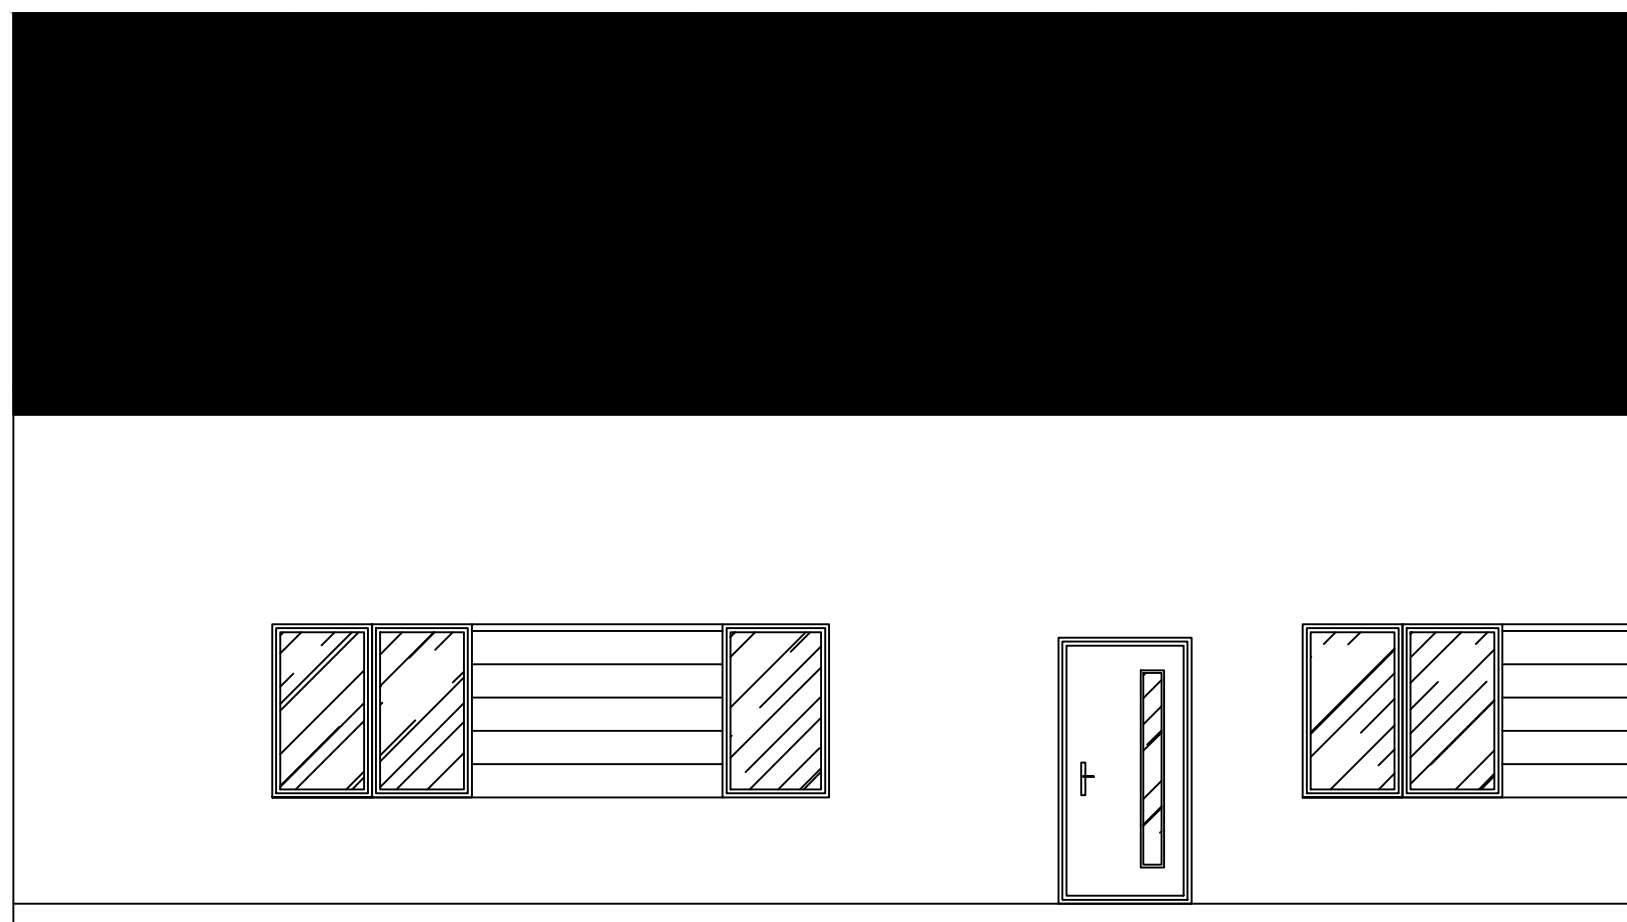


ELEWACJA FRONTOWA

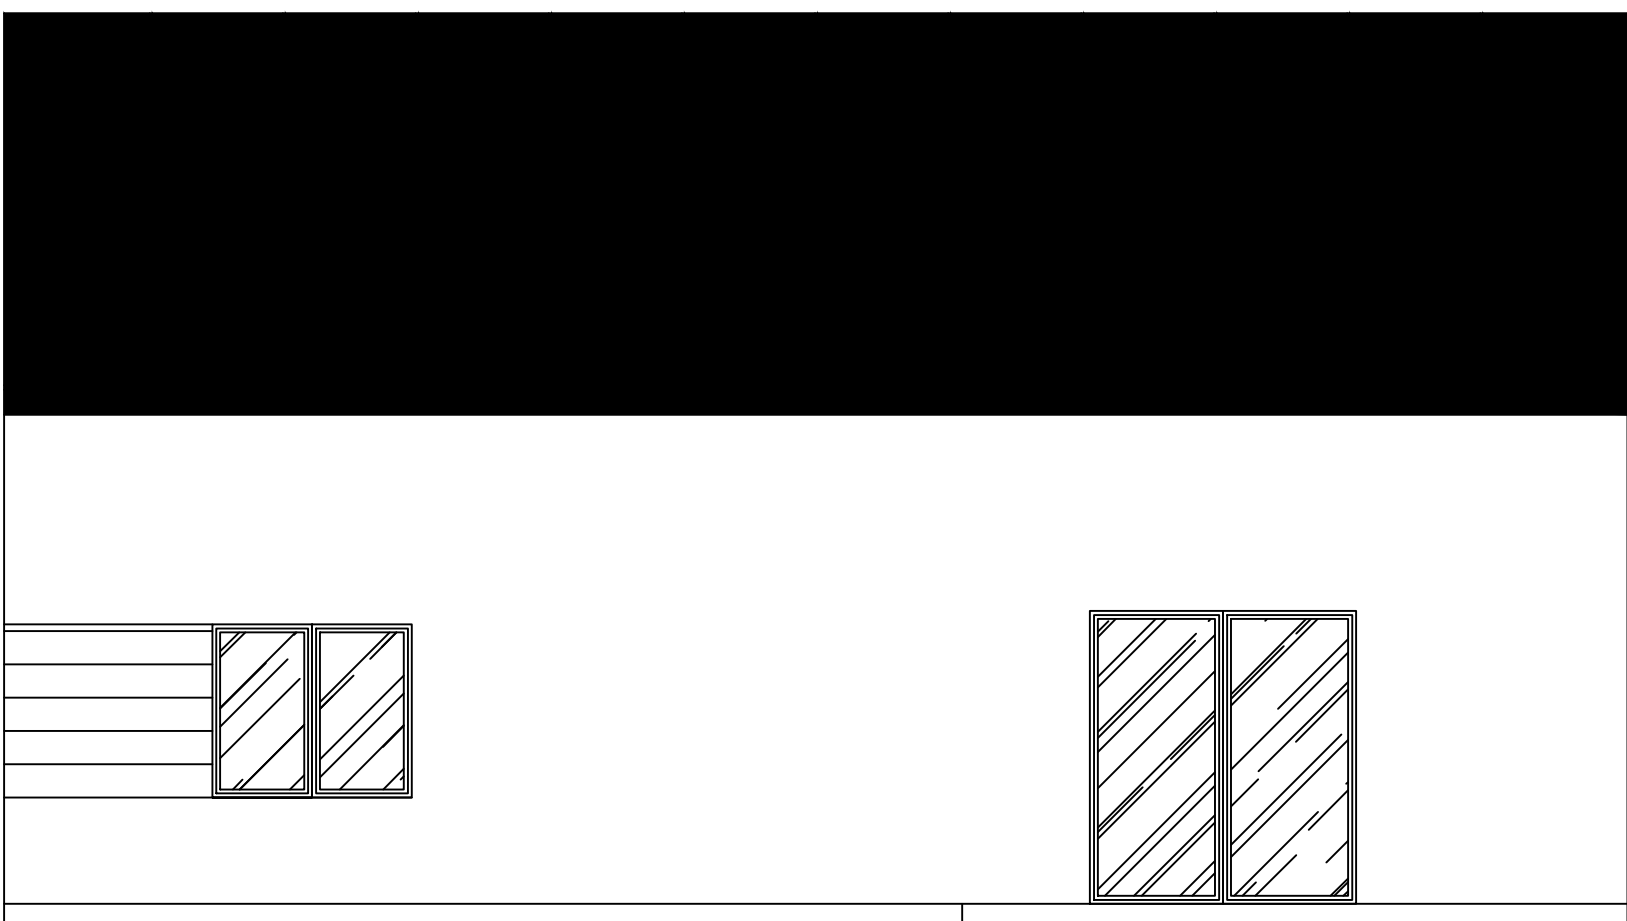


ELEWACJA TYLNA



HarmonyHouse  
domy modułowe

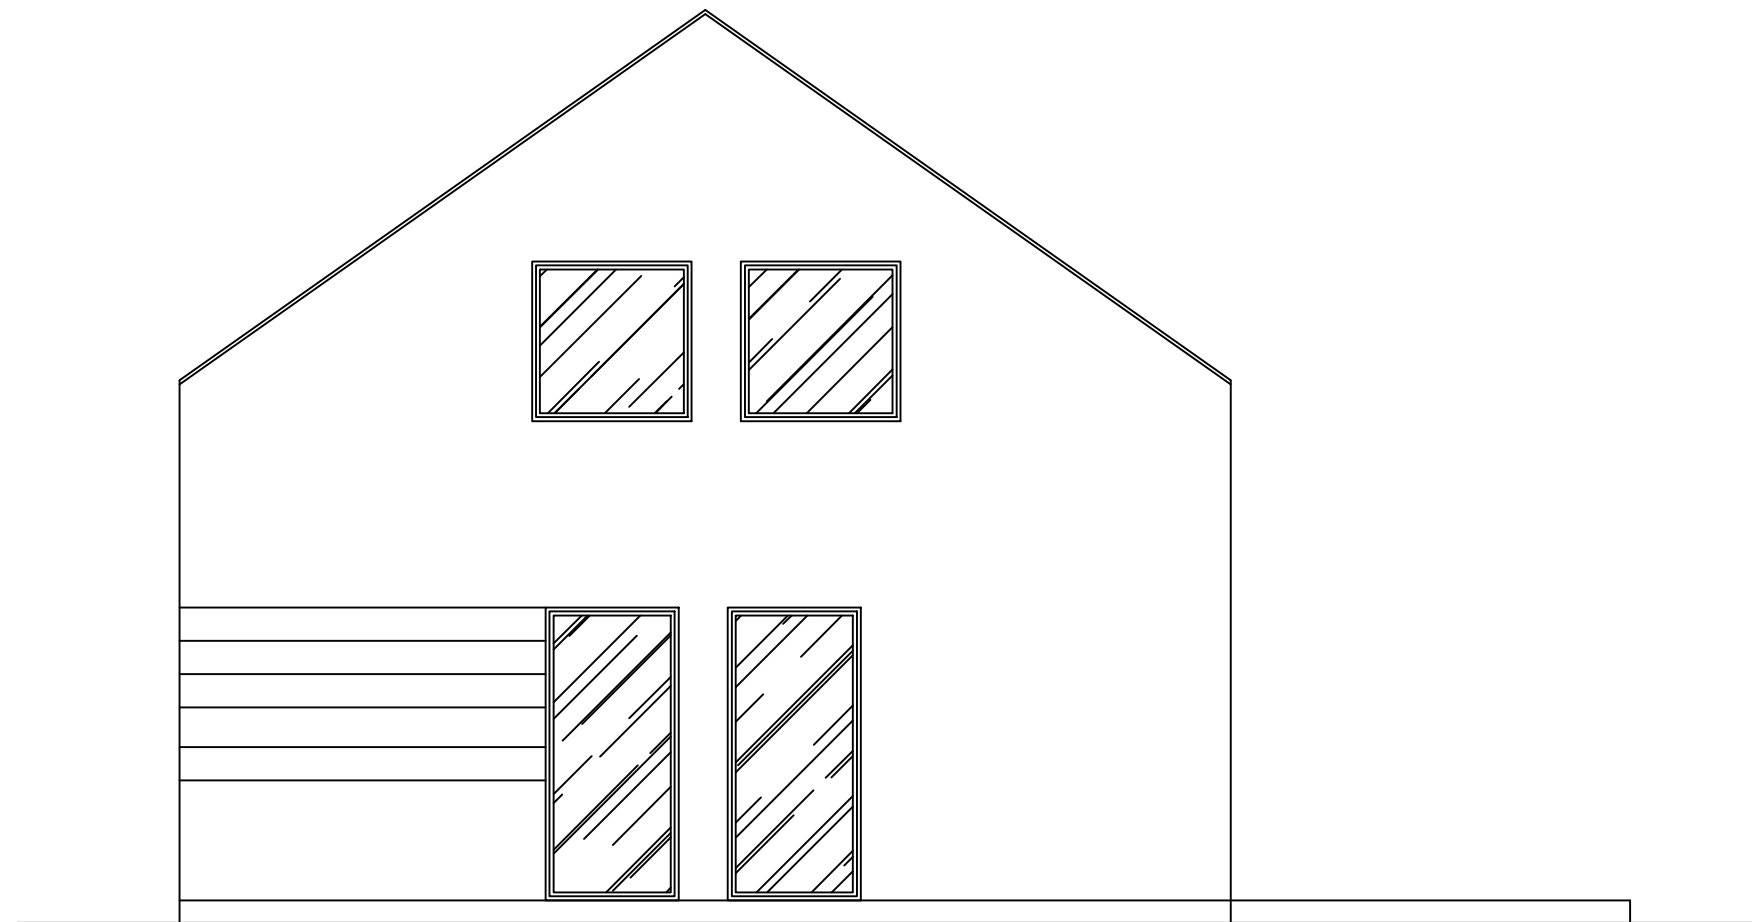

ELEWACJA BOCZNA

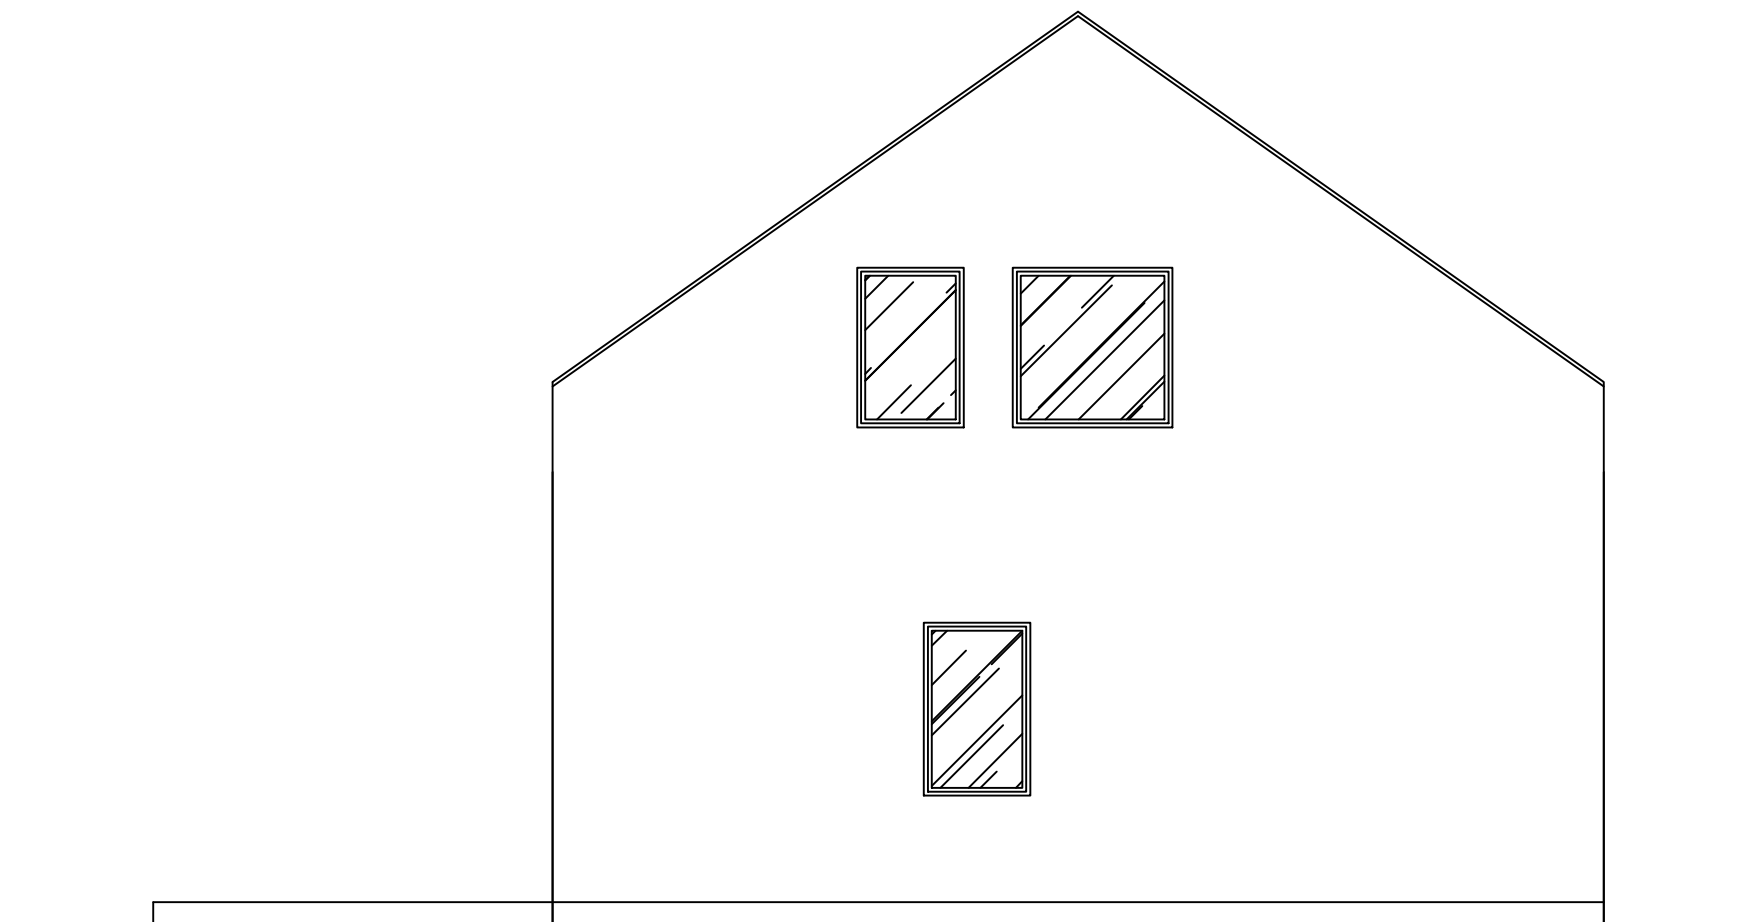

ELEWACJA BOCZNA



HarmonyHouse  
domy modułowe