



BUDYNEK PARTER/PODDASZE 60 m² (DACH DWUSPADOWY)
-PŁYTA FUNDAMENTOWA

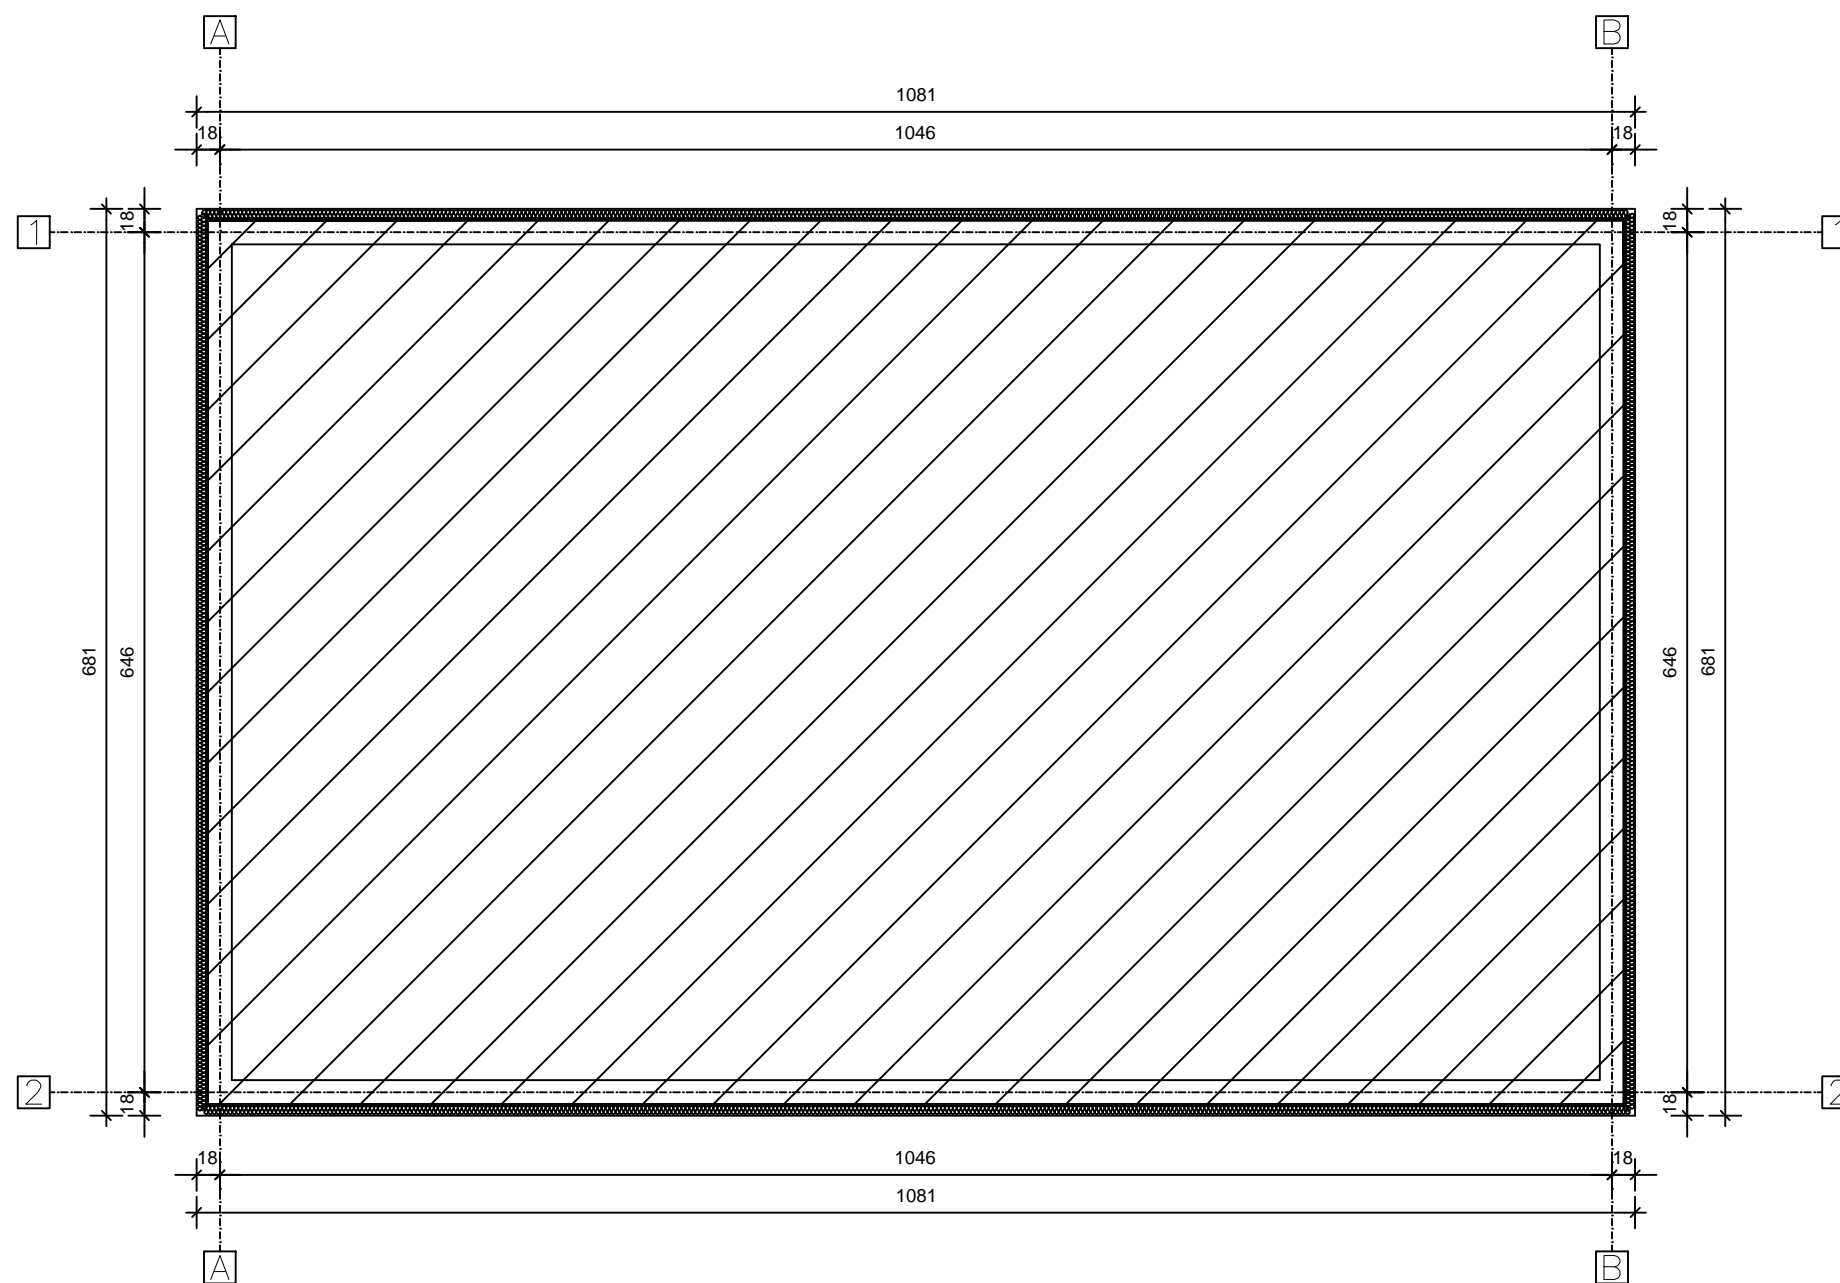

HarmonyHouse
domy modułowe

BUDYNEK PARTER/PODDASZE 60 m² (DACH DWUSPADOWY)
-RZUT PRZYZIEMIA

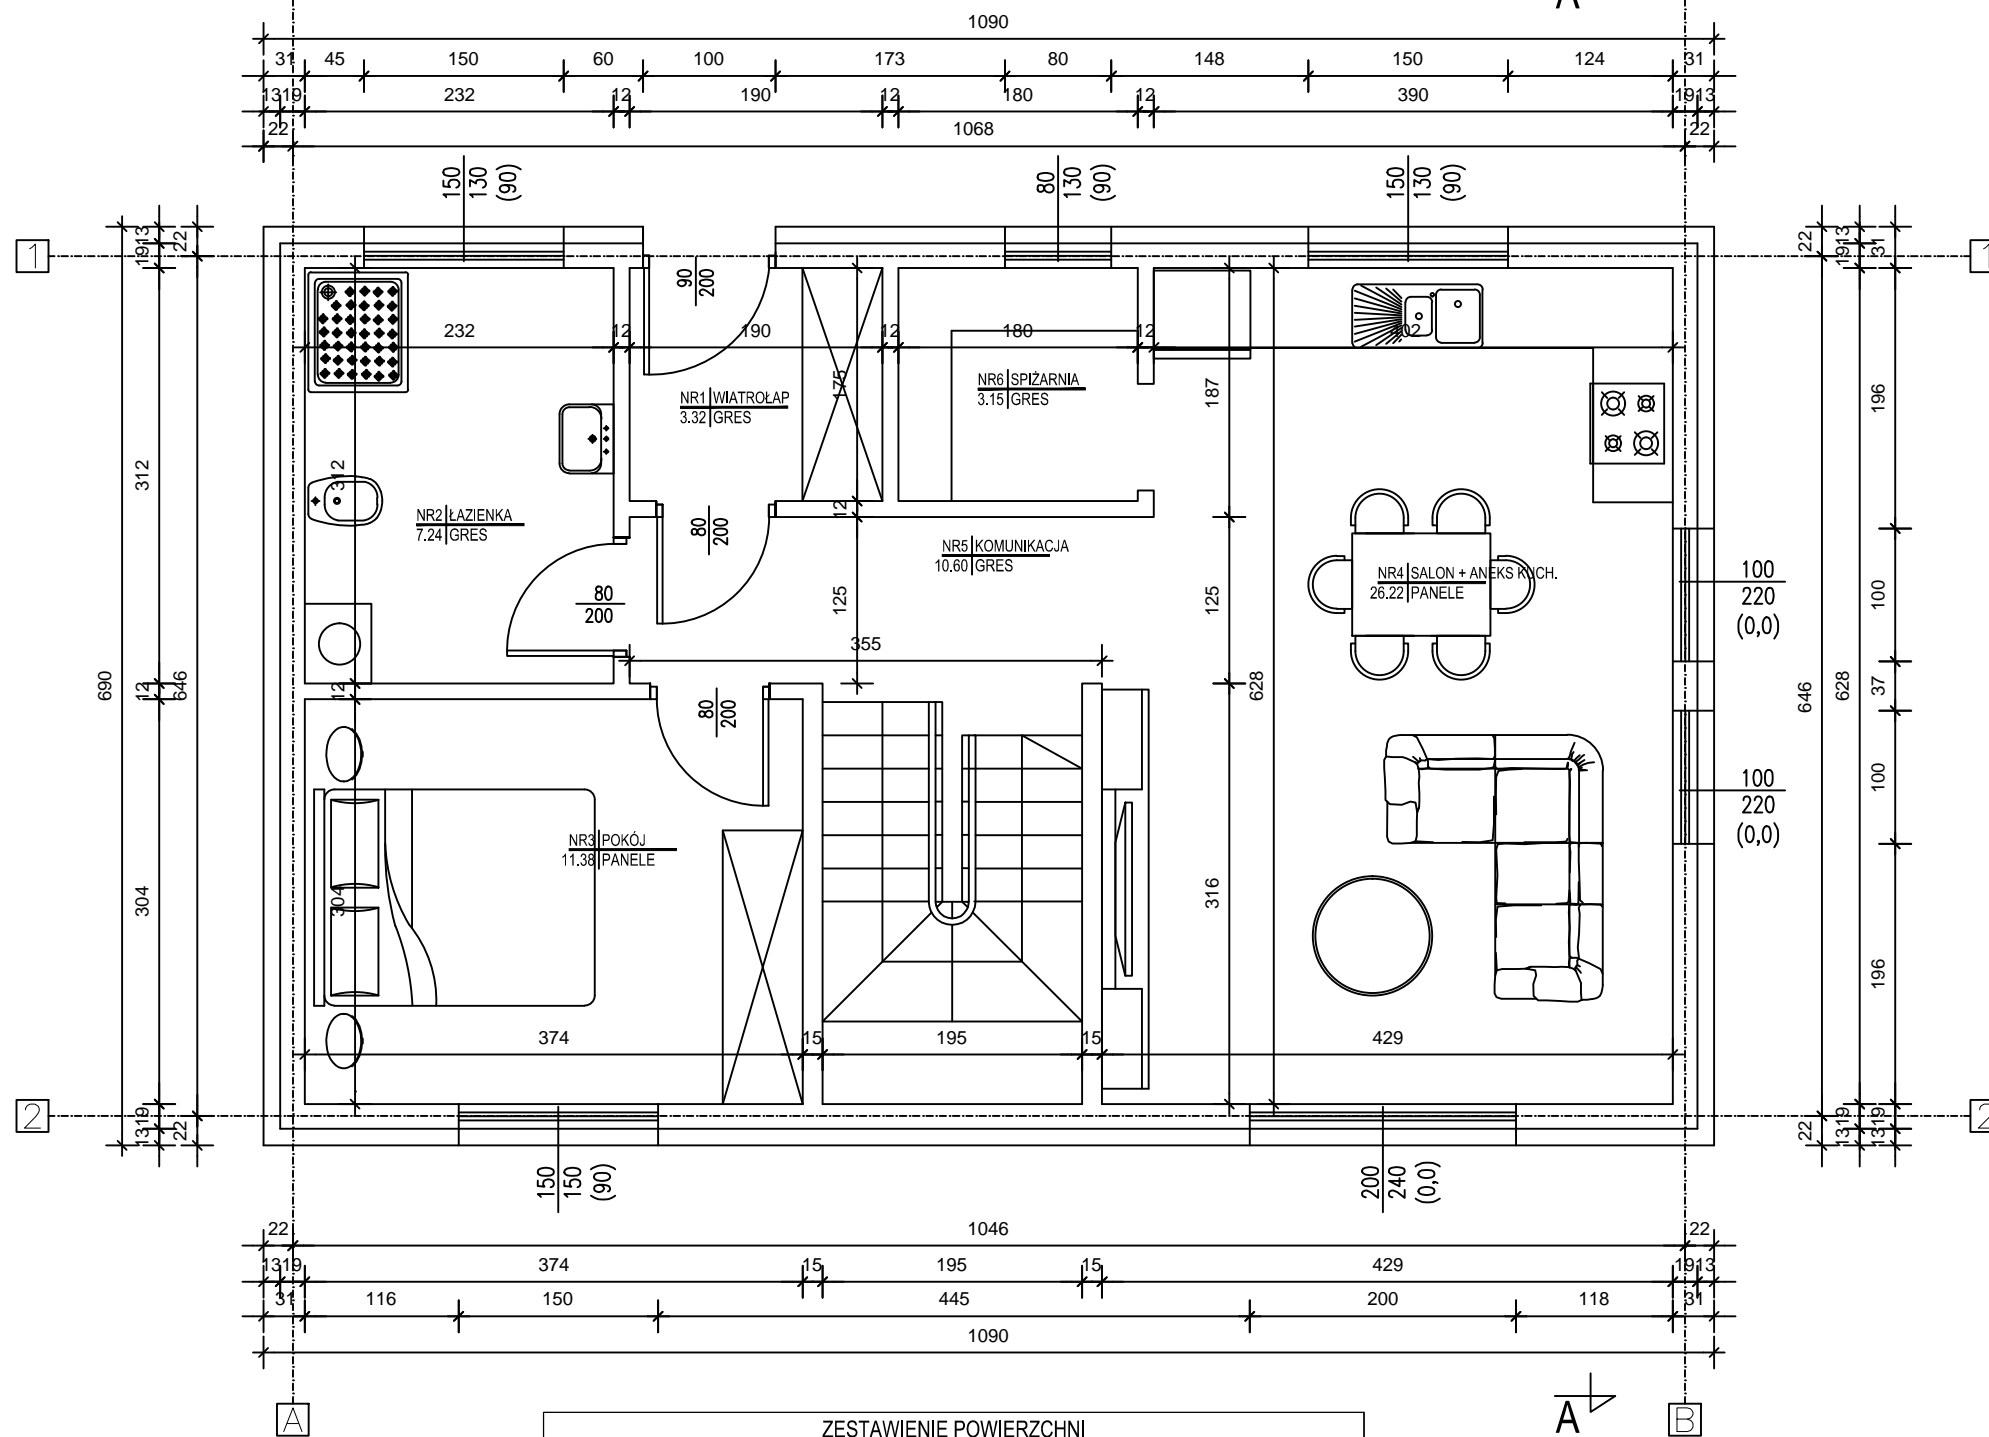


ZESTAWIENIE POWIERZCHNI			
NR POM.	NAZWA POMIESZCZENIA	RODZAJ POSADZKI	POW. UŻYTKOWA [m ²]
NR1	WIATROŁAP	GRES	3.32
NR2	ŁAZIENKA	GRES	7.24
NR3	POKÓJ	PANELE	11.38
NR4	SALON + ANEKS KUCH.	PANELE	26.22
NR5	KOMUNIKACJA	GRES	10.60
NR6	SPIŻARNIA	GRES	3.15
	SUMA POW. UŻYTKOWEJ		61.91[m ²]



HarmonyHouse
domy modułowe

BUDYNEK PARTER/PODDASZE 60 m² (DACH DWUSPADOWY)
 -RZUT PODDASZA

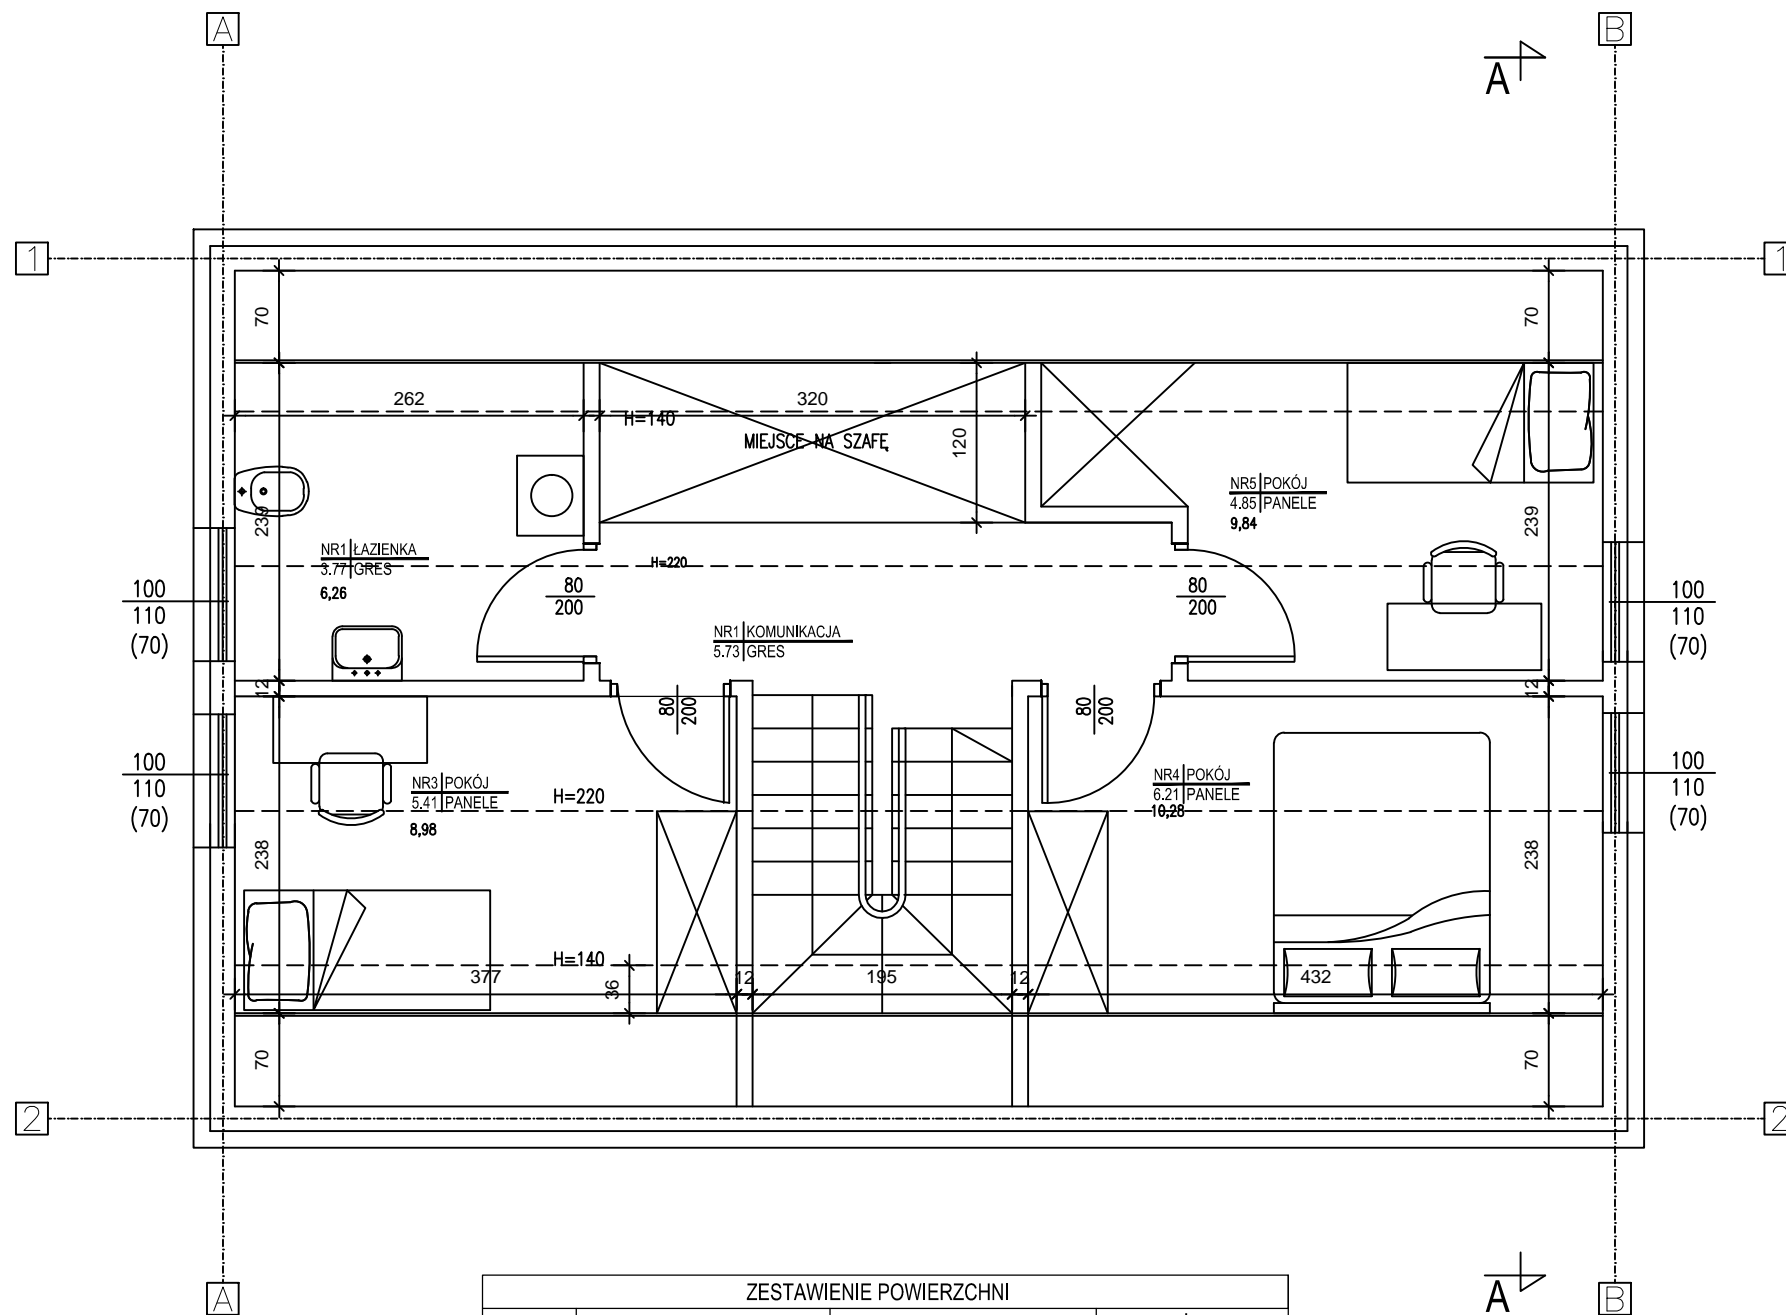


ZESTAWIENIE POWIERZCHNI			
NR POM.	NAZWA POMIESZCZENIA	RODZAJ POSADZKI	POW. UŻYTKOWA [m ²]
NR1	KOMUNIKACJA	GRES	5.73
NR1	ŁAZIENKA	GRES	3.77
NR3	POKÓJ	PANELE	5.41
NR4	POKÓJ	PANELE	6.21
NR5	POKÓJ	PANELE	4.85
	SUMA POW.UŻYTKOWEJ		25.97[m ²]




HarmonyHouse
 domy modułowe

BUDYNEK PARTER/PODDASZE 60 m² (DACH DWUSPADOWY)
-RZUT POŁACI DACHU

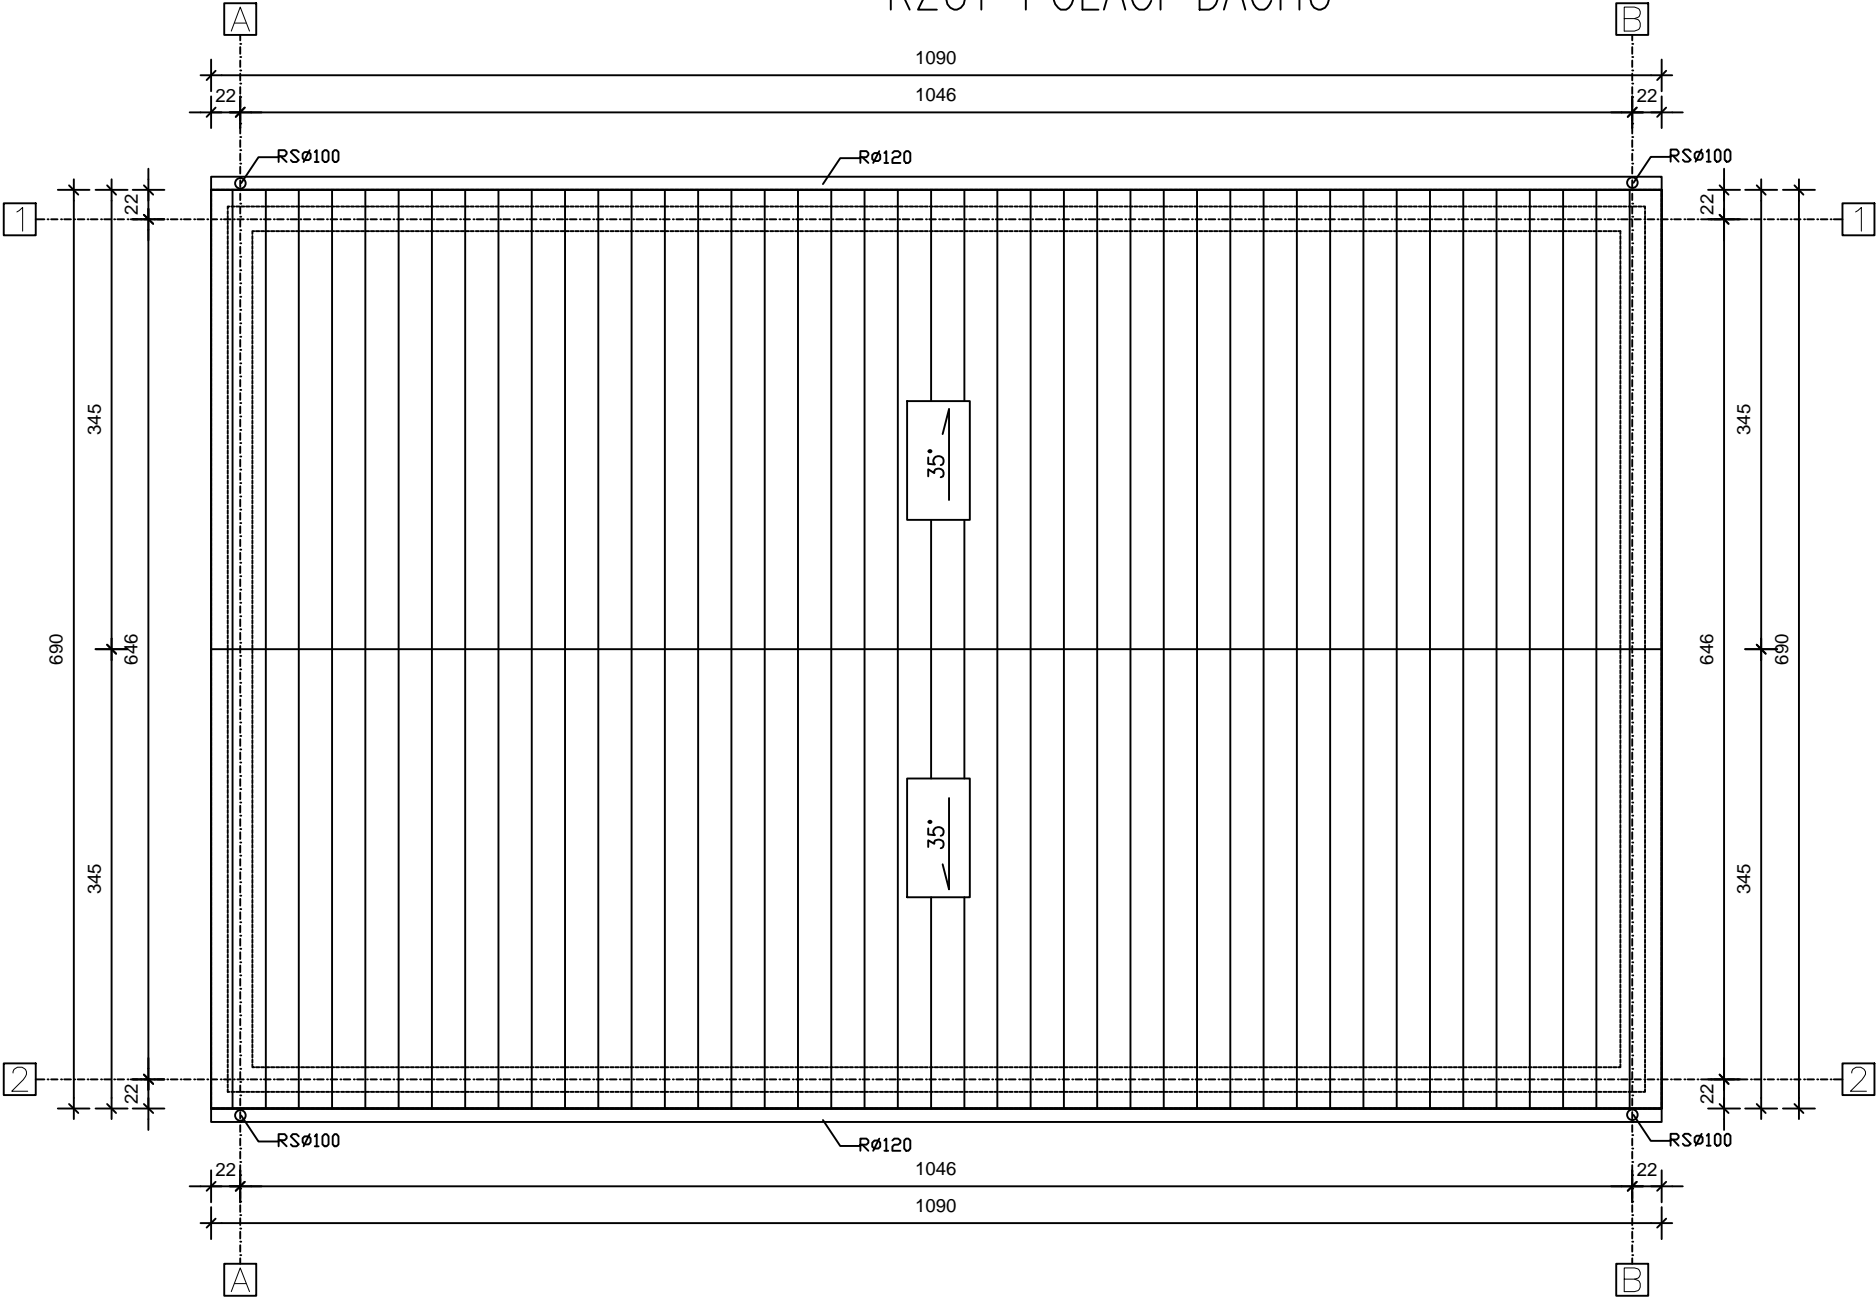


HarmonyHouse
domy modułowe


BUDYNEK PARTER/PODDASZE 60 m² (DACH DWUSPADOWY)
-PRZEKROJ A-A

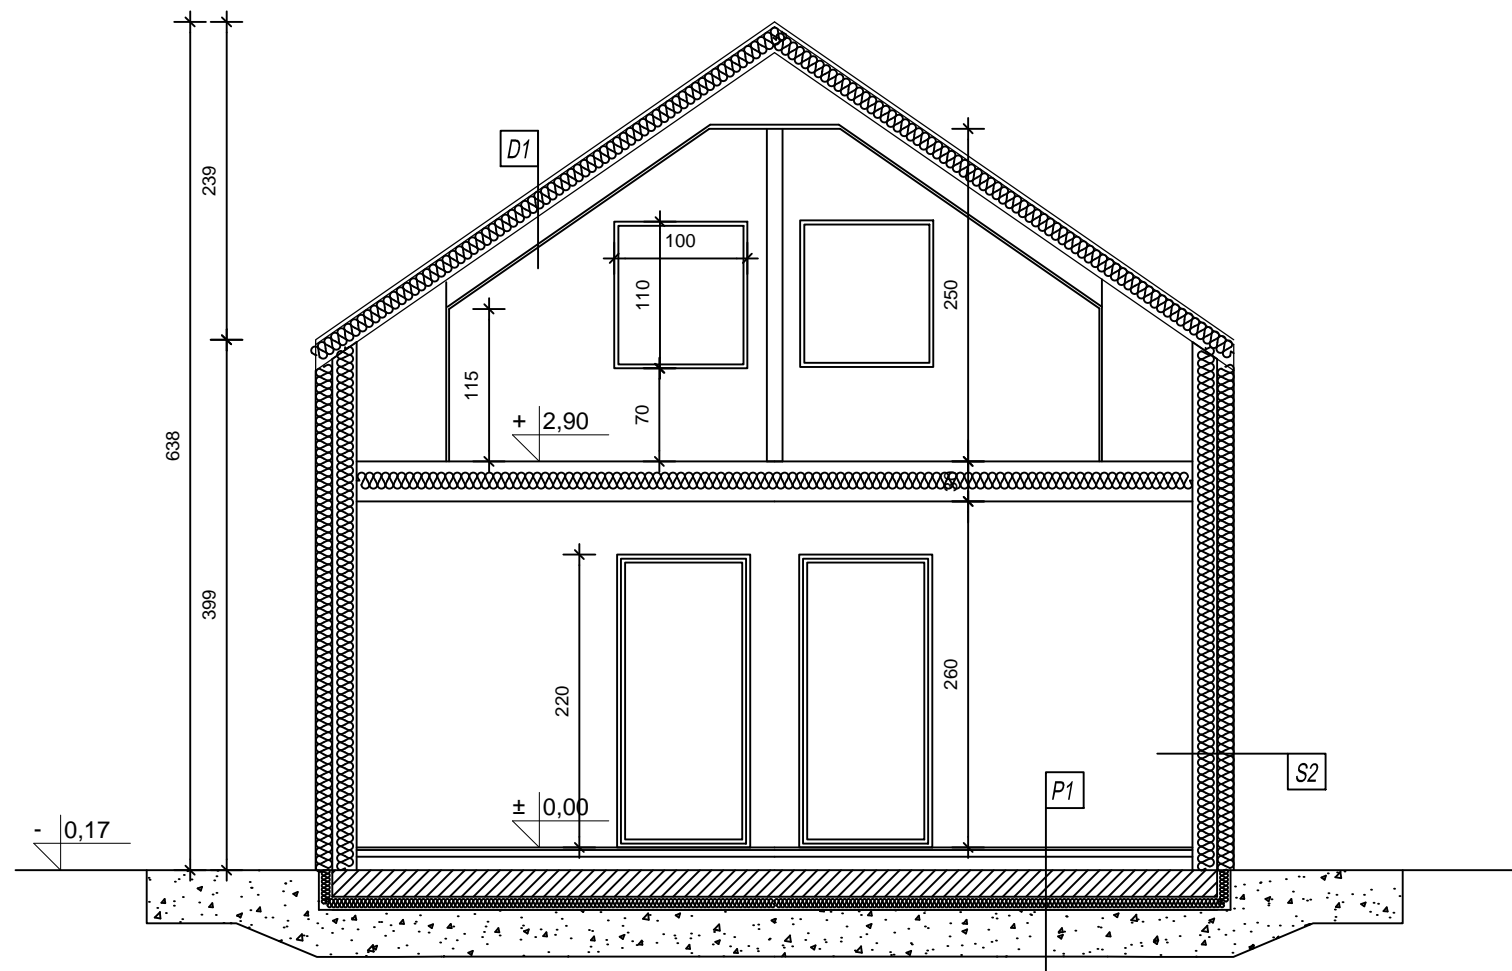

HarmonyHouse
domy modułowe

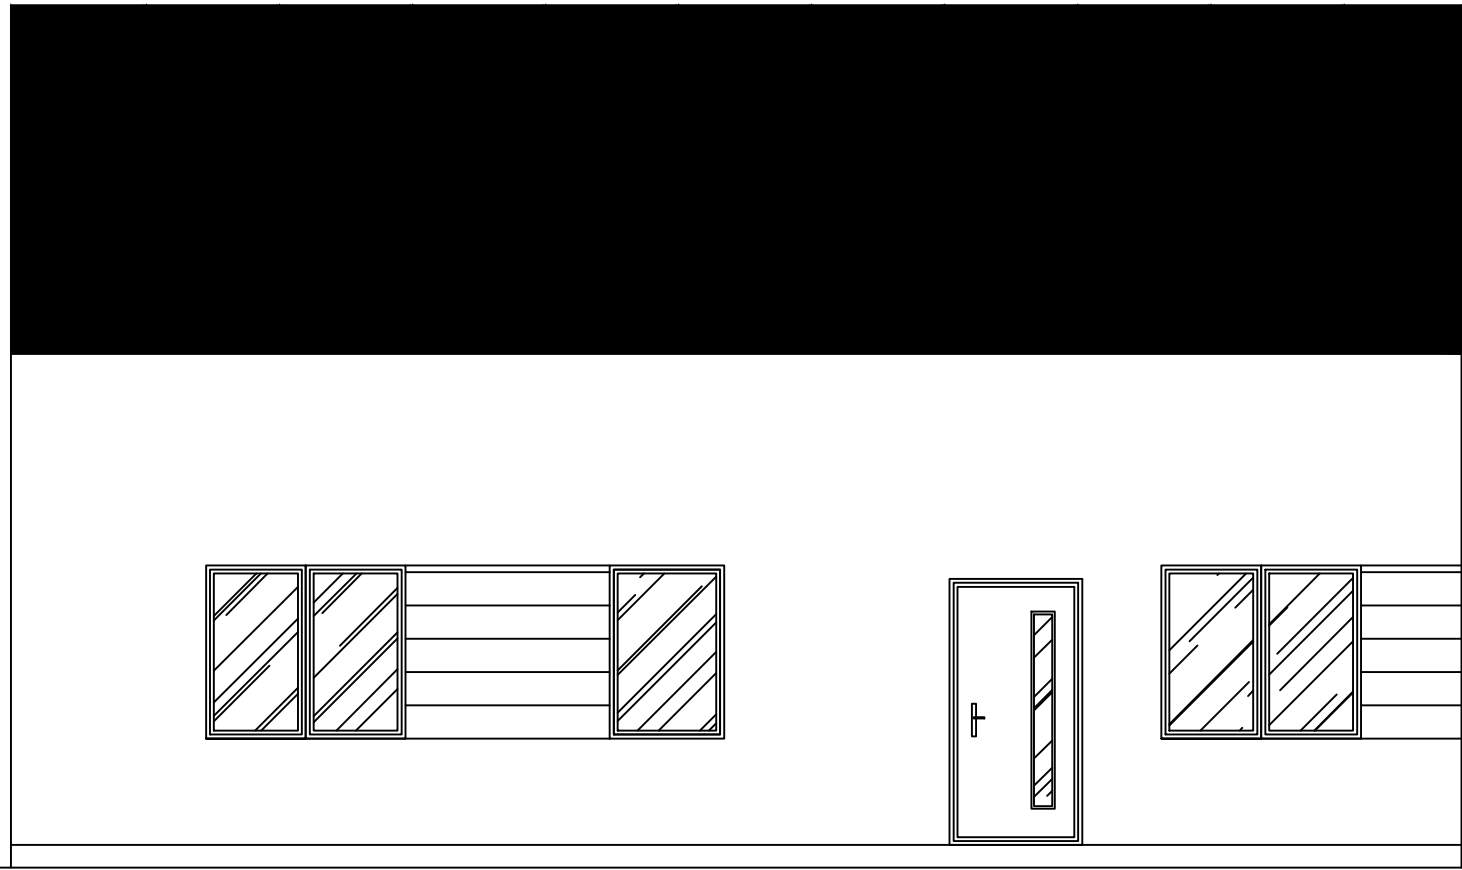



ELEWACJA FRONTOWA

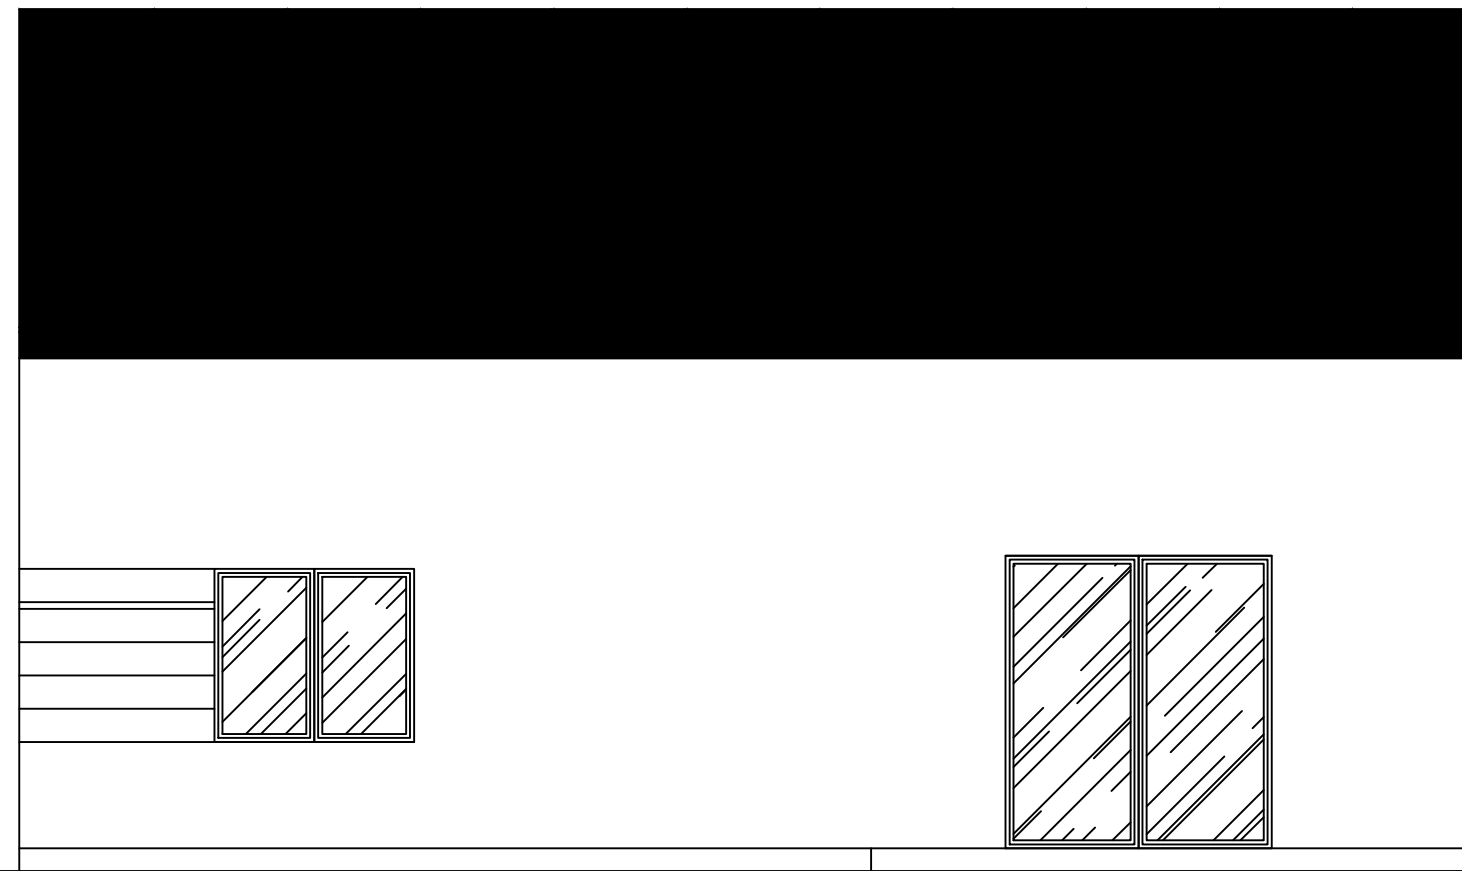

ELEWACJA TYLNA



HarmonyHouse
domy modułowe

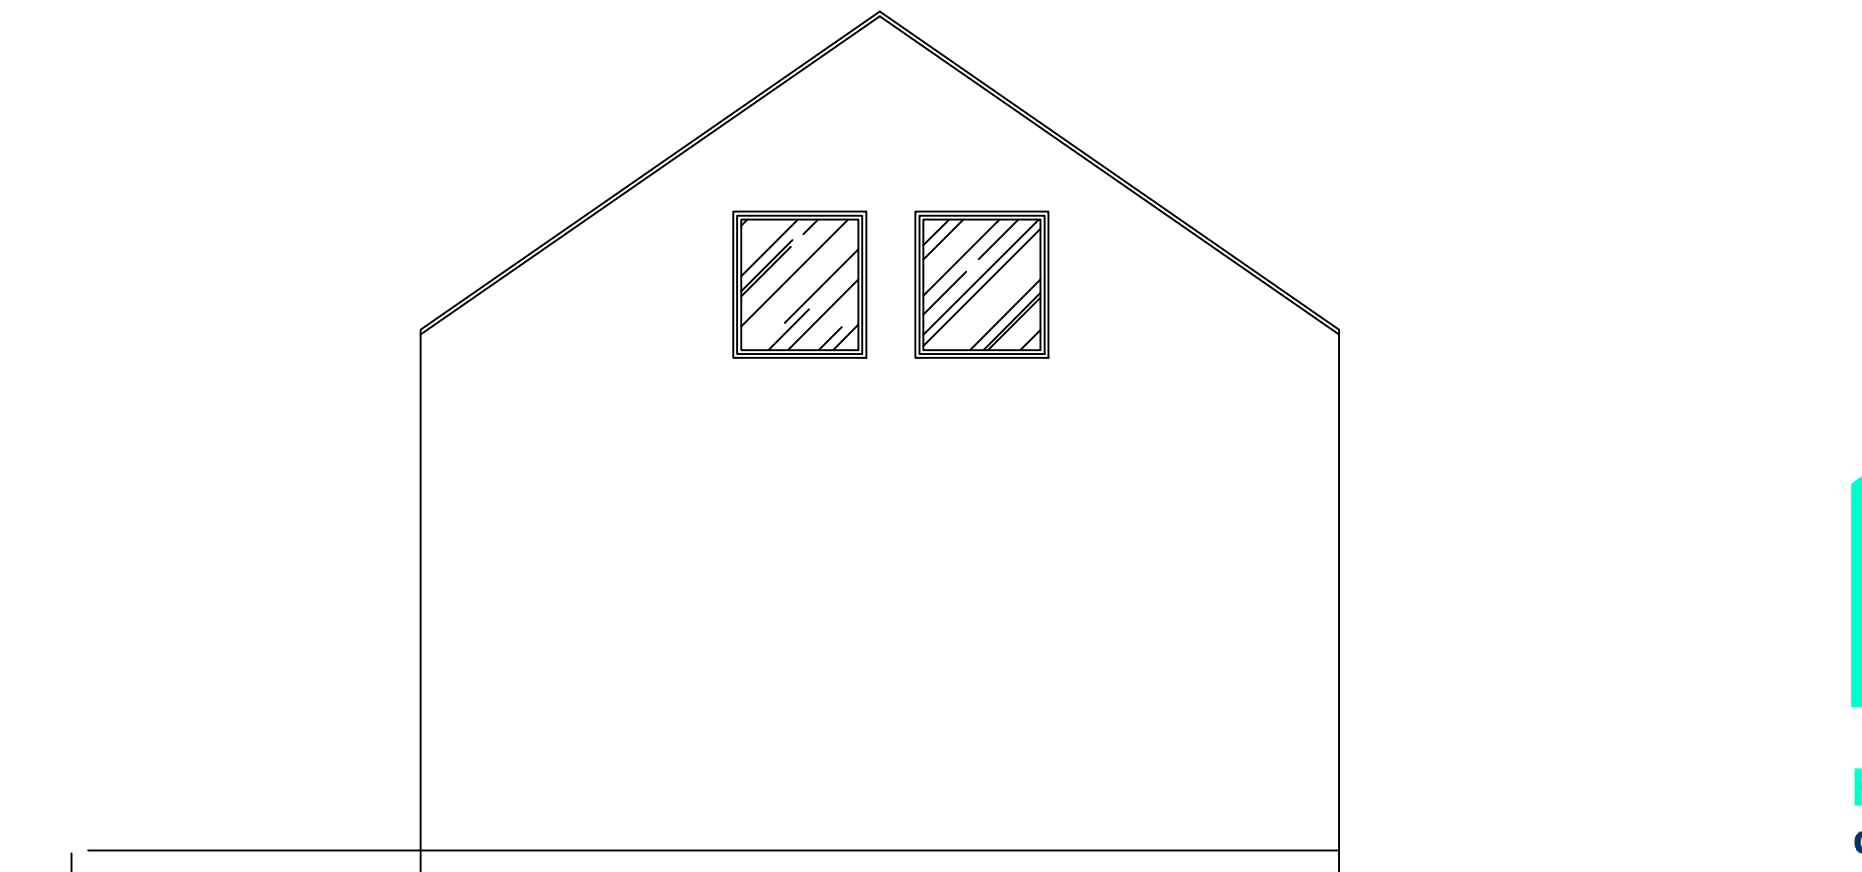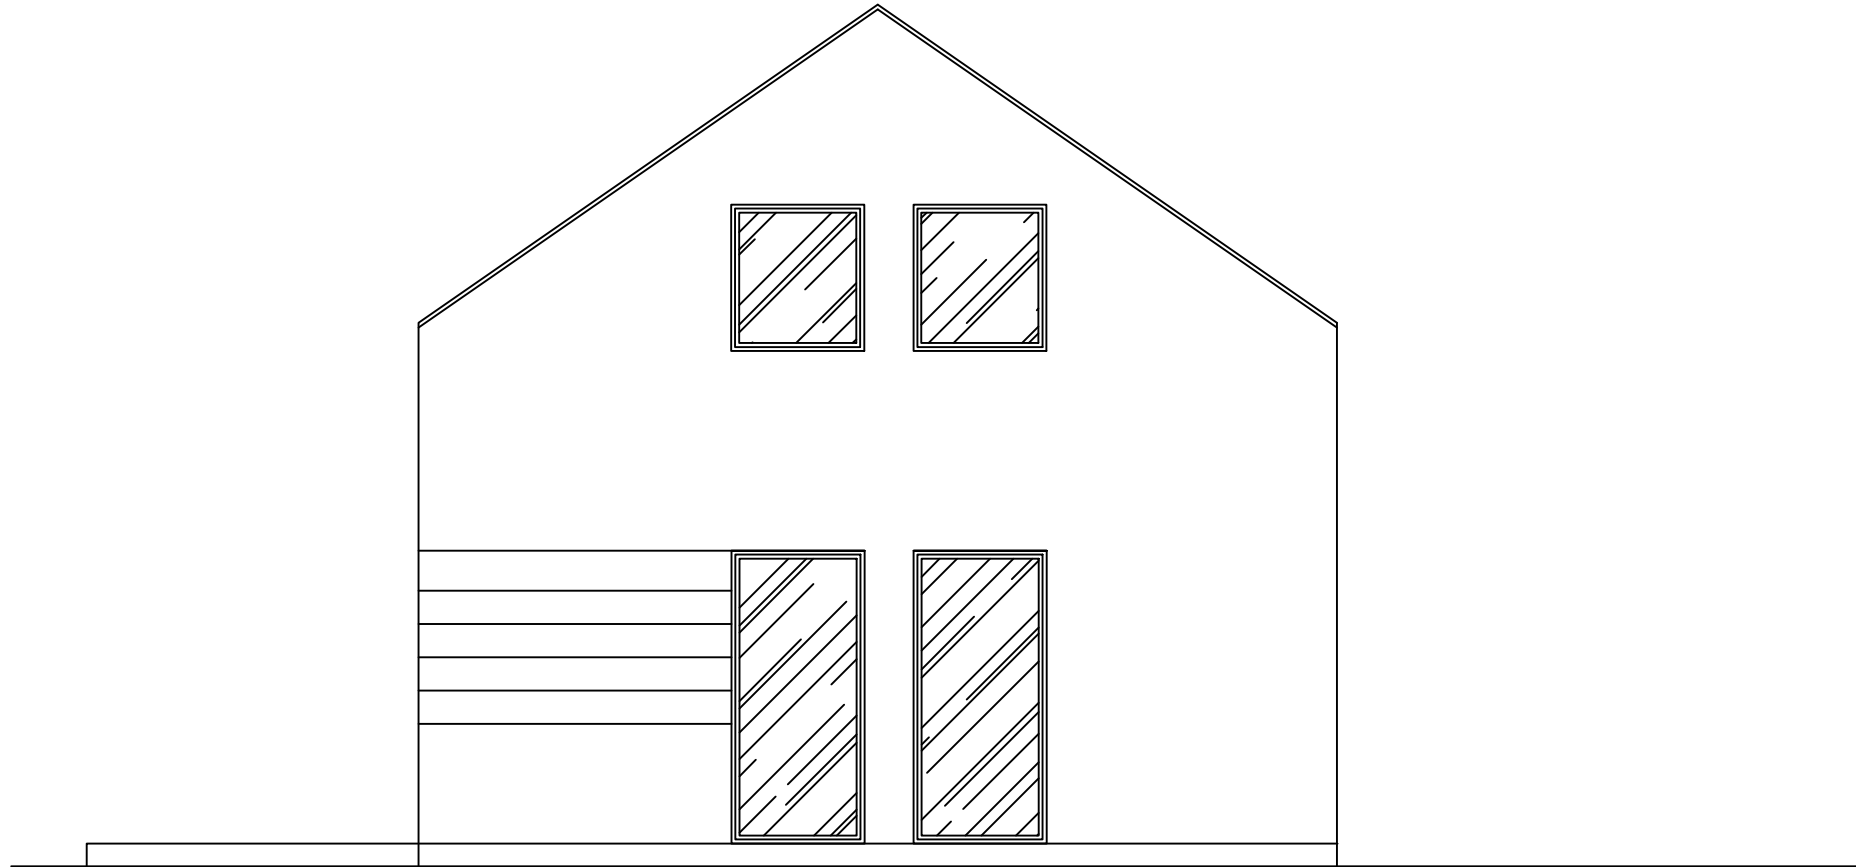

HarmonyHouse
domy modułowe