



BUDYNEK PARTER 60 m<sup>2</sup> (DACH DWUSPADOWY)  
- PŁYTA FUNDAMENTOWA

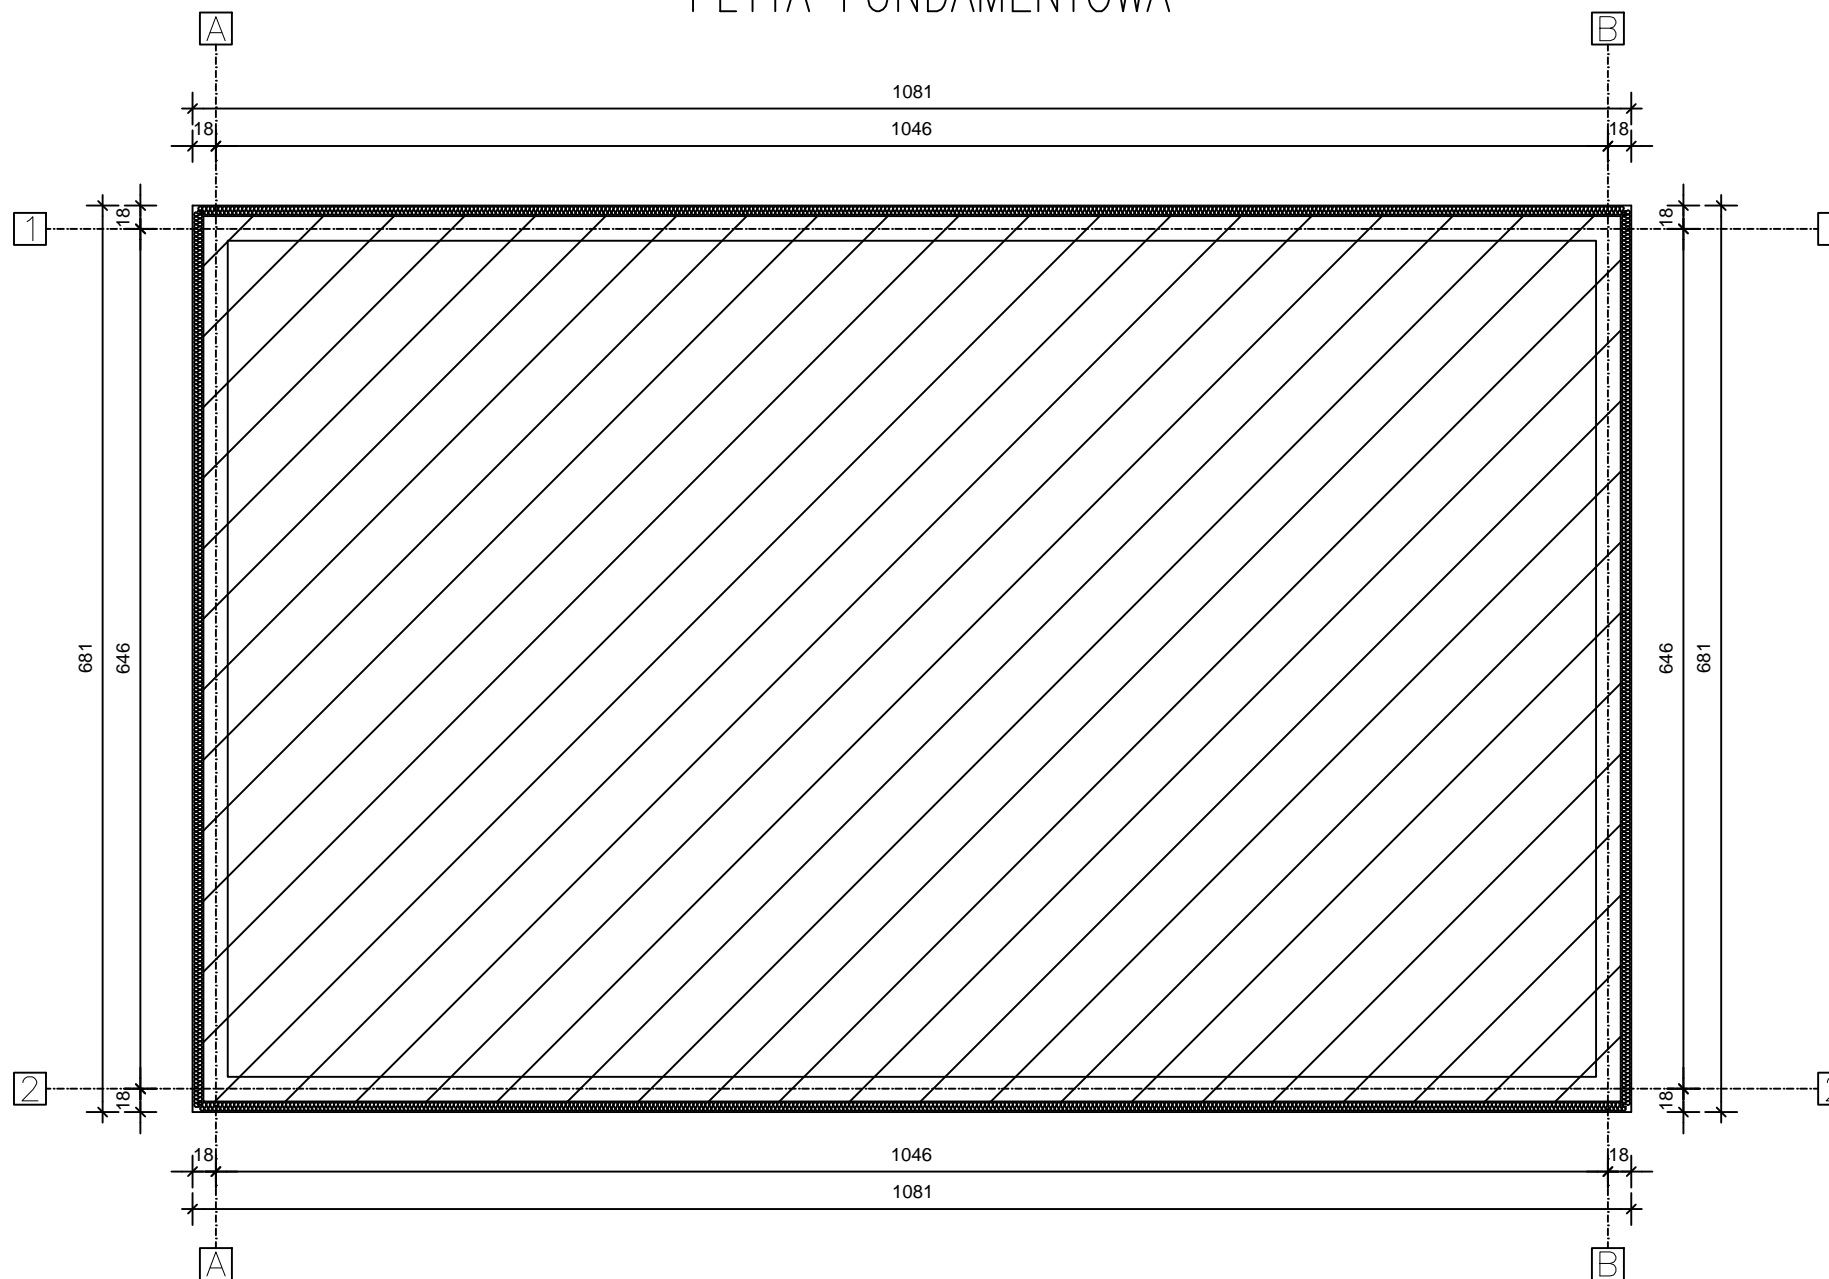

HarmonyHouse  
domy modułowe

# BUDYNEK PARTER 60 m<sup>2</sup> (DACH DWUSPADOWY) - RZUT PRZYZIEMIA

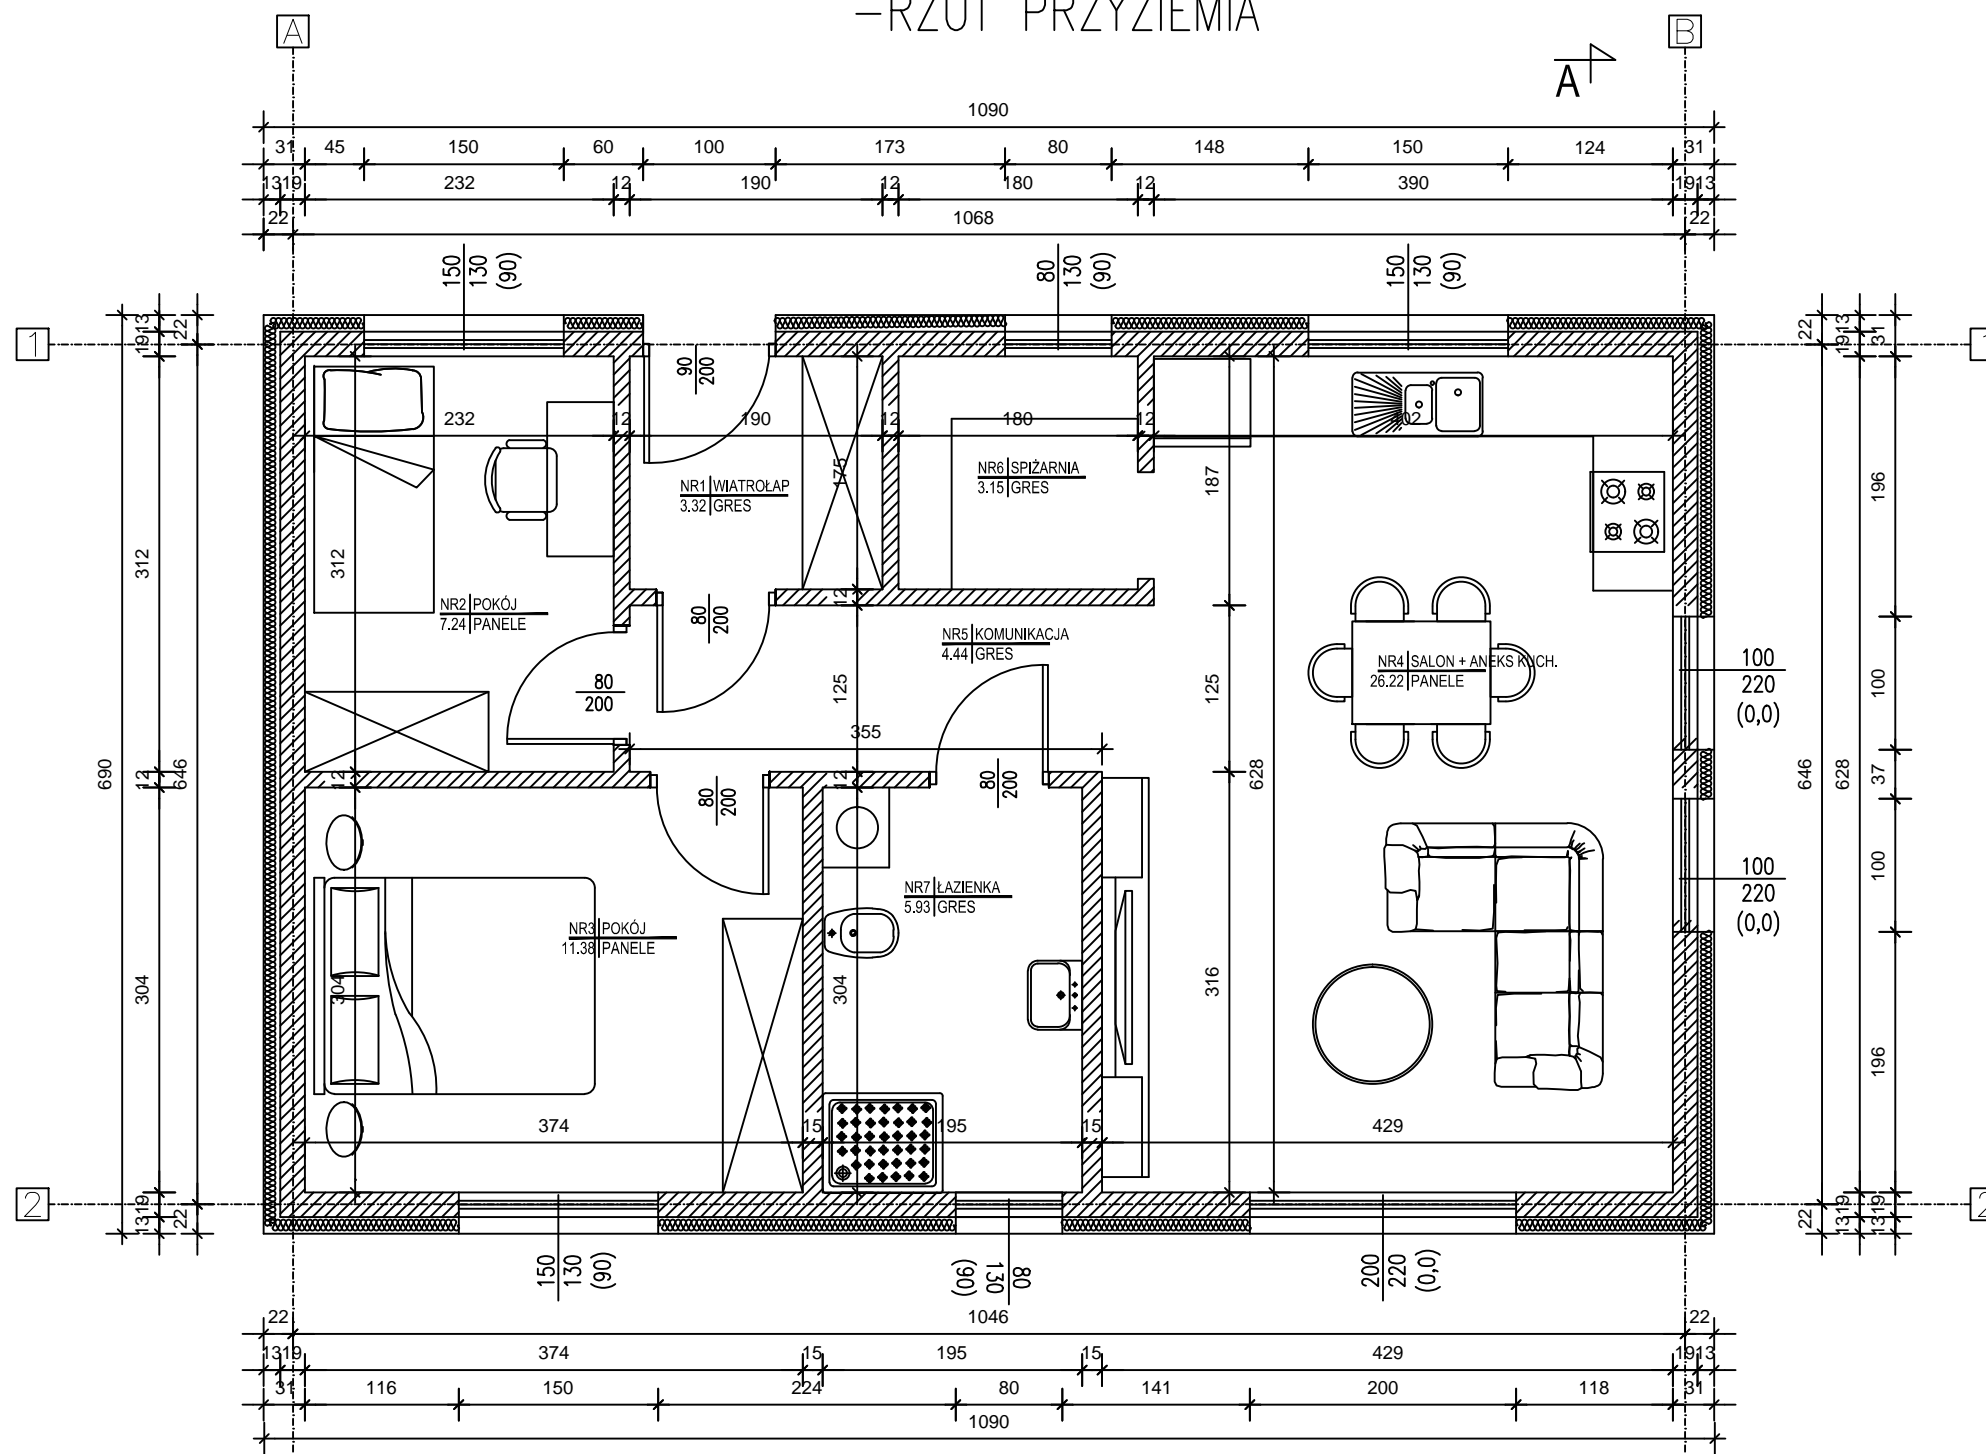


ZESTAWIENIE POWIERZCHNI

NR POM.	NAZWA POMIESZCZENIA	RODZAJ POSADZKI	POW. UŻYTKOWA [m <sup>2</sup> ]
NR1	WIATROLĄP	GRES	3.32
NR2	POKÓJ	PANELE	7.24
NR3	POKÓJ	PANELE	11.38
NR4	SALON + ANEKS KUCH.	PANELE	26.22
NR5	KOMUNIKACJA	GRES	4.44
NR6	SPIŻARNIA	GRES	3.15
NR7	ŁAZIENKA	GRES	5.93
SUMA POW. UŻYTKOWEJ			61.68[m <sup>2</sup> ]




**HarmonyHouse**  
domy modułowe

BUDYNEK PARTER 60 m<sup>2</sup> (DACH DWUSPADOWY)  
-RZUT POŁĄCZ DACHU

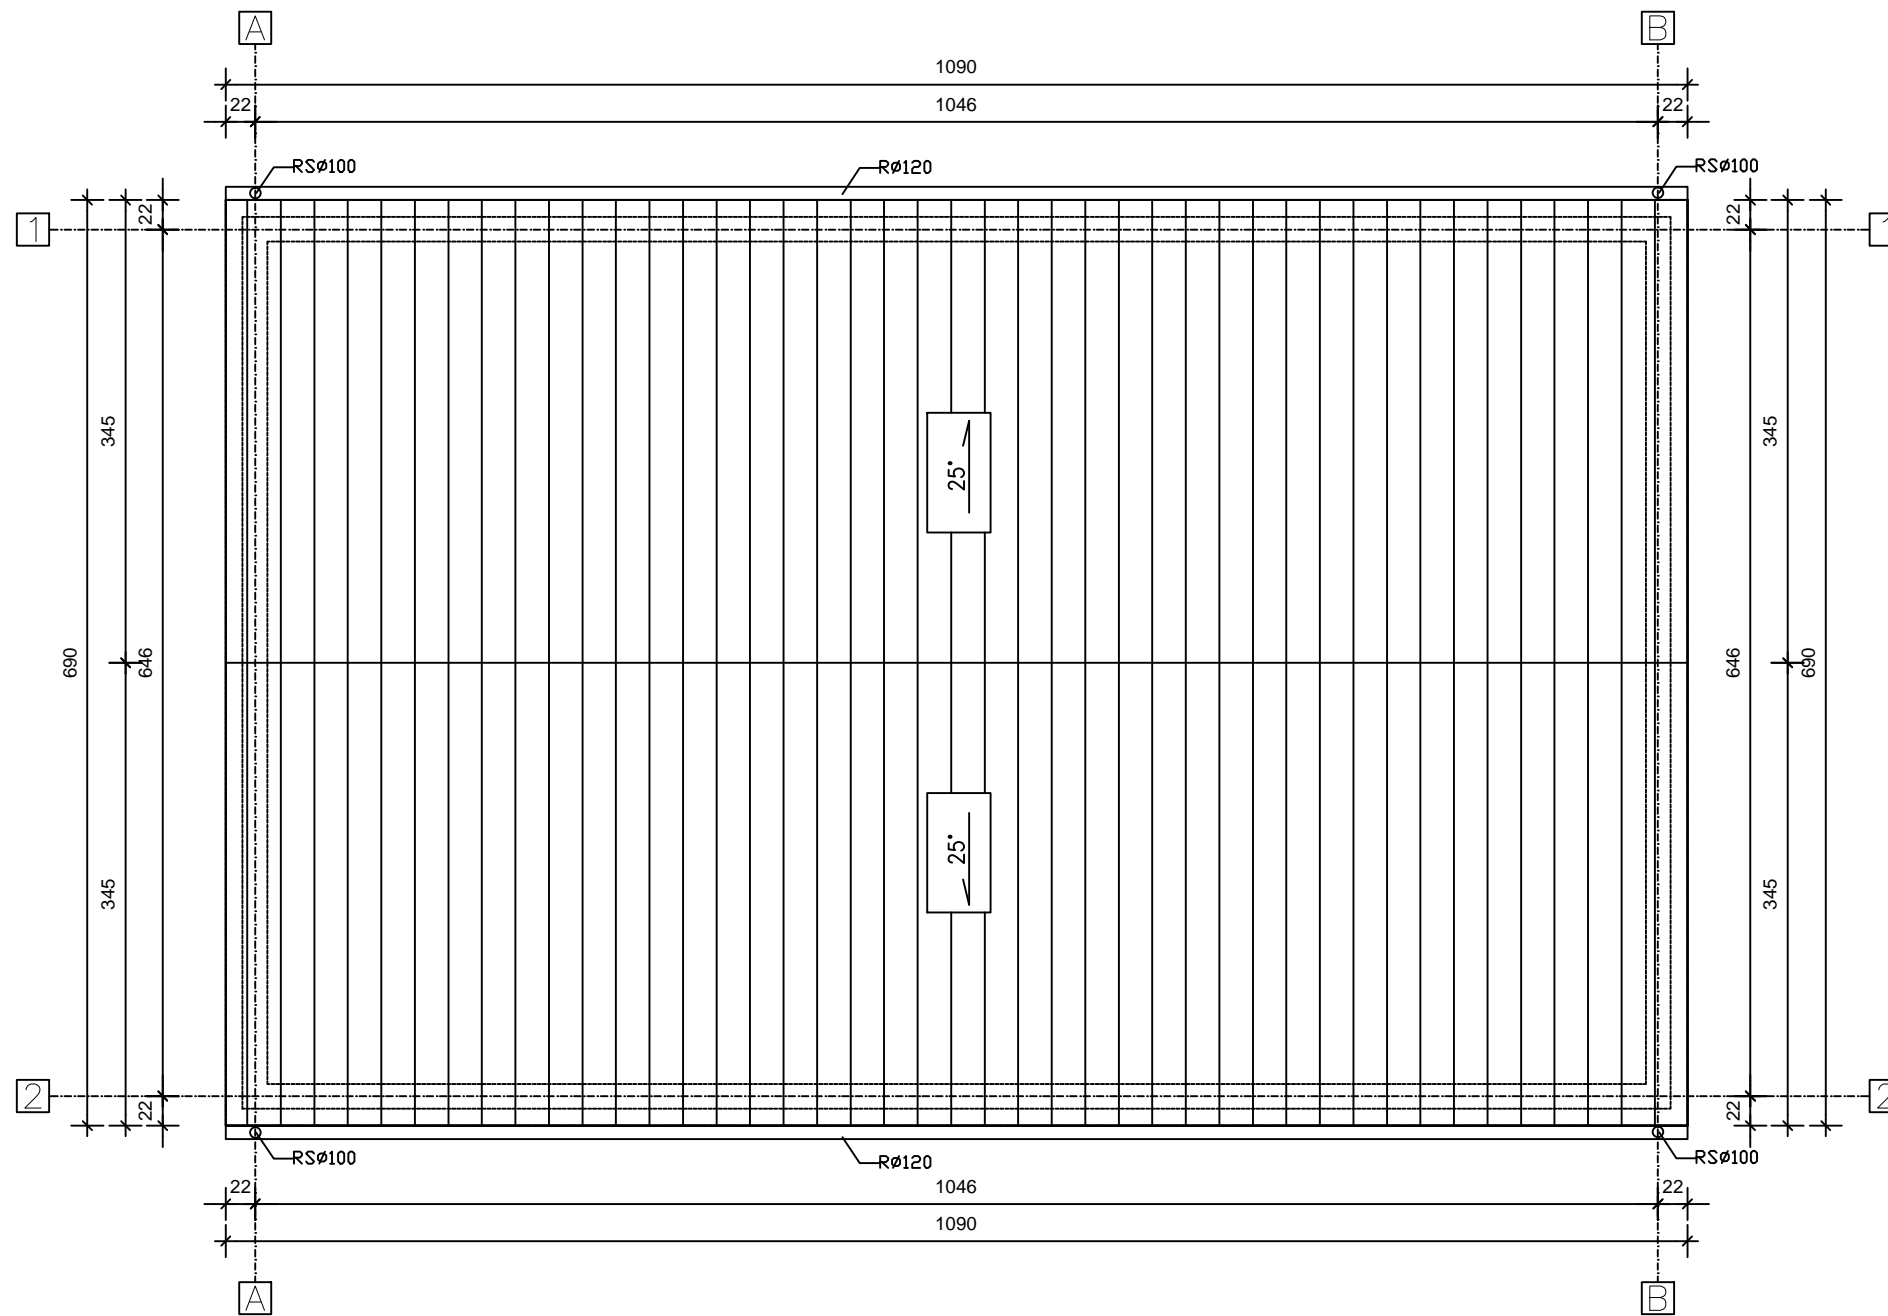


HarmonyHouse  
domy modułowe


BUDYNEK PARTER 60 m<sup>2</sup> (DACH DWUSPADOWY)  
-PRZEKROJ A-A

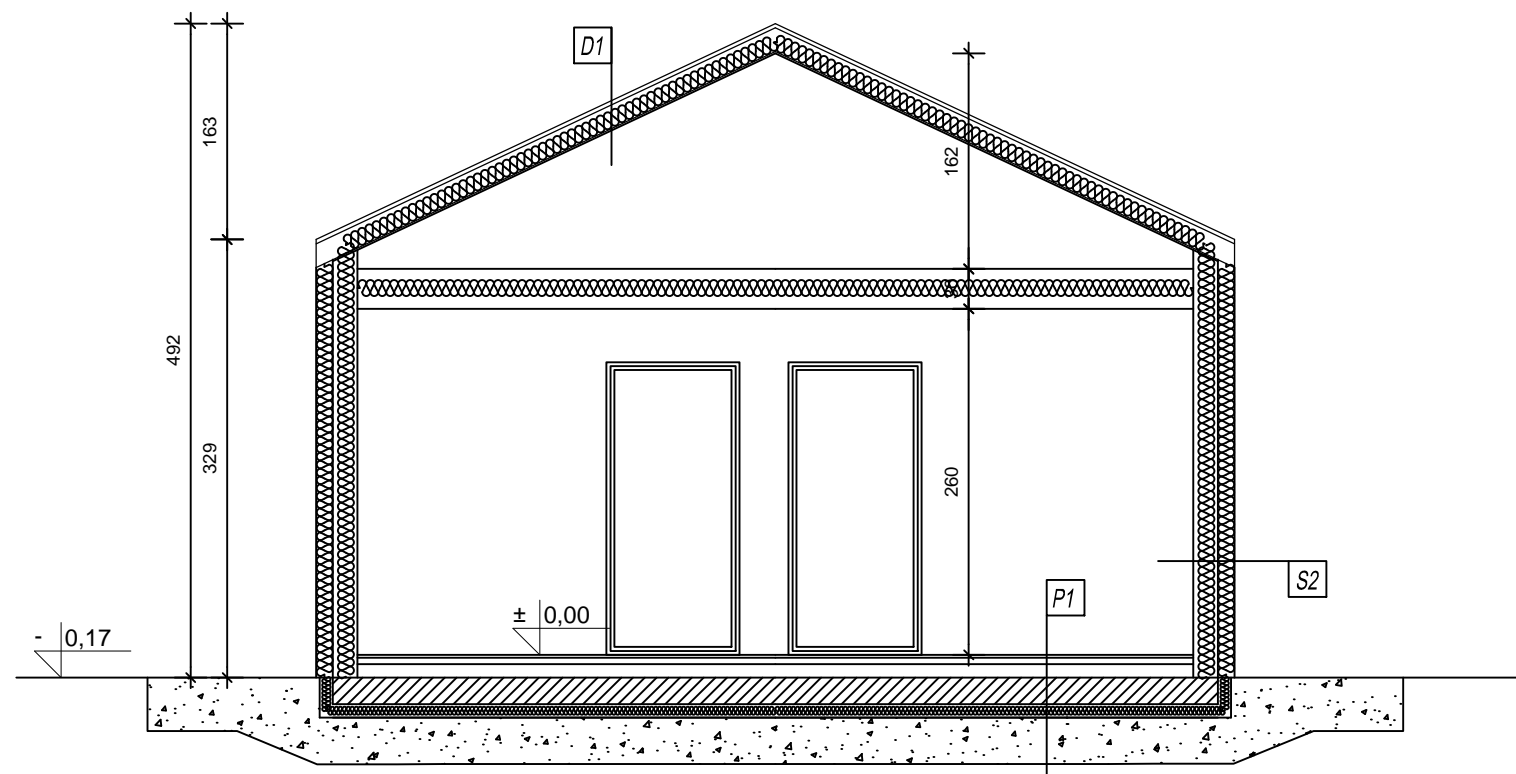

HarmonyHouse  
domy modułowe

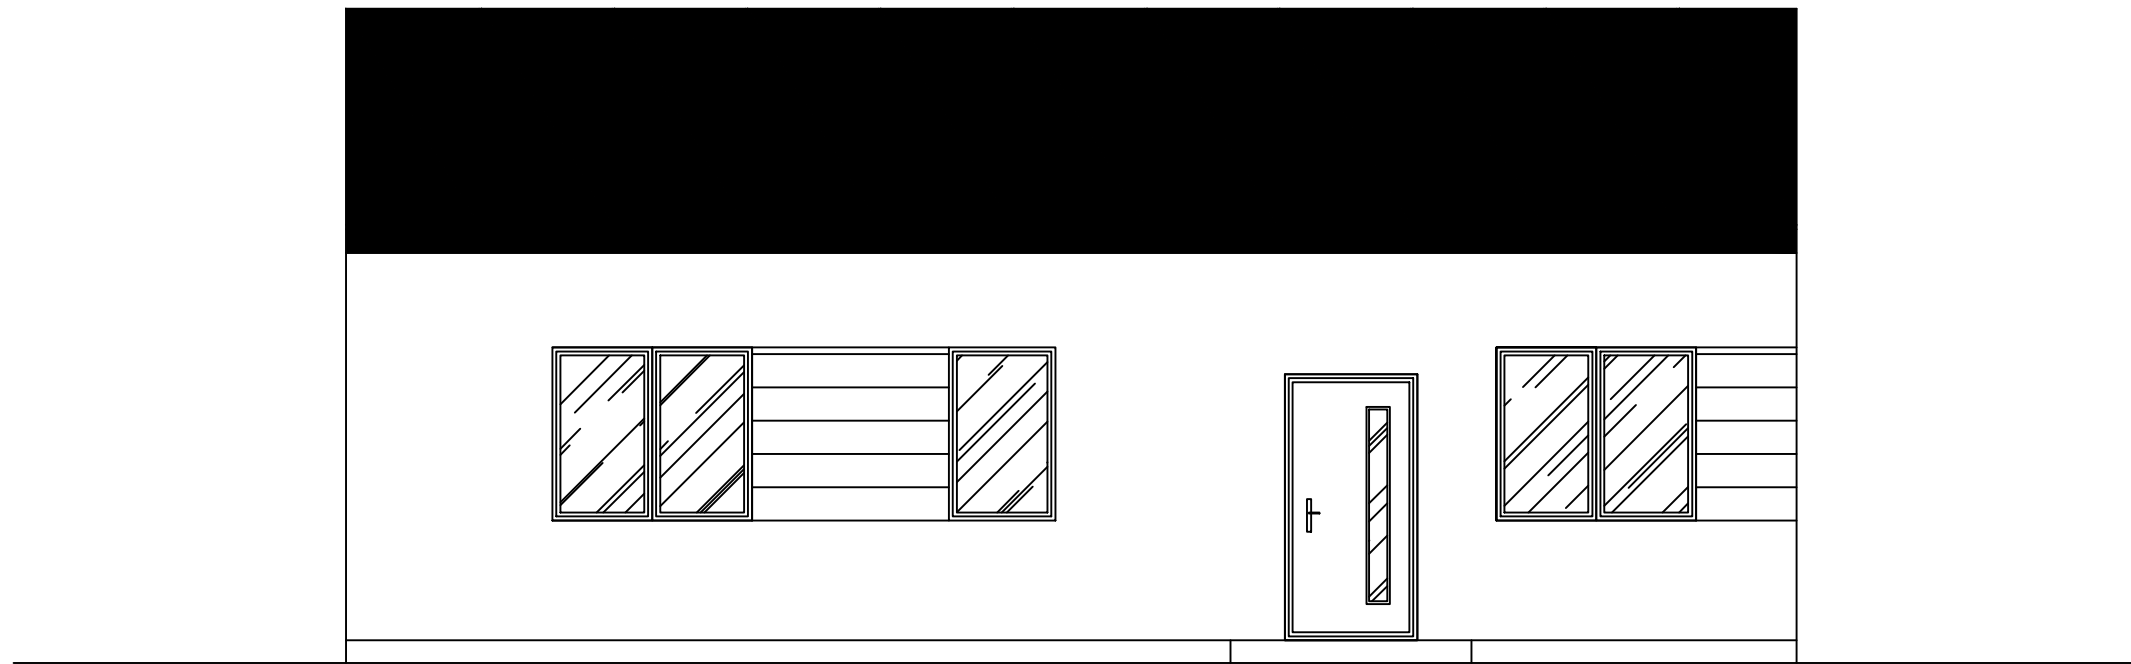


ELEWACJA FRONTOWA

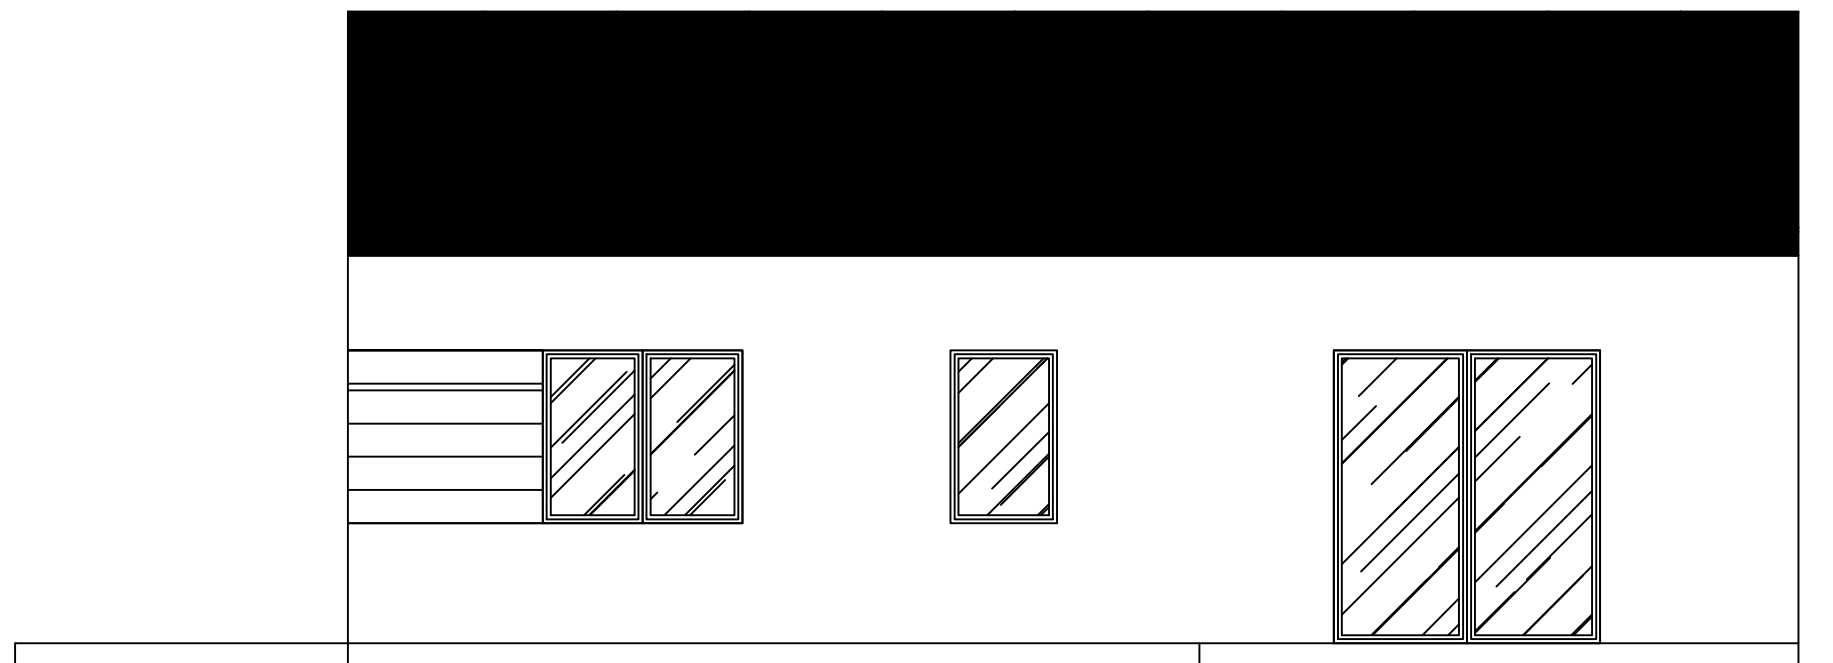


ELEWACJA TYLNA



HarmonyHouse  
domy modułowe

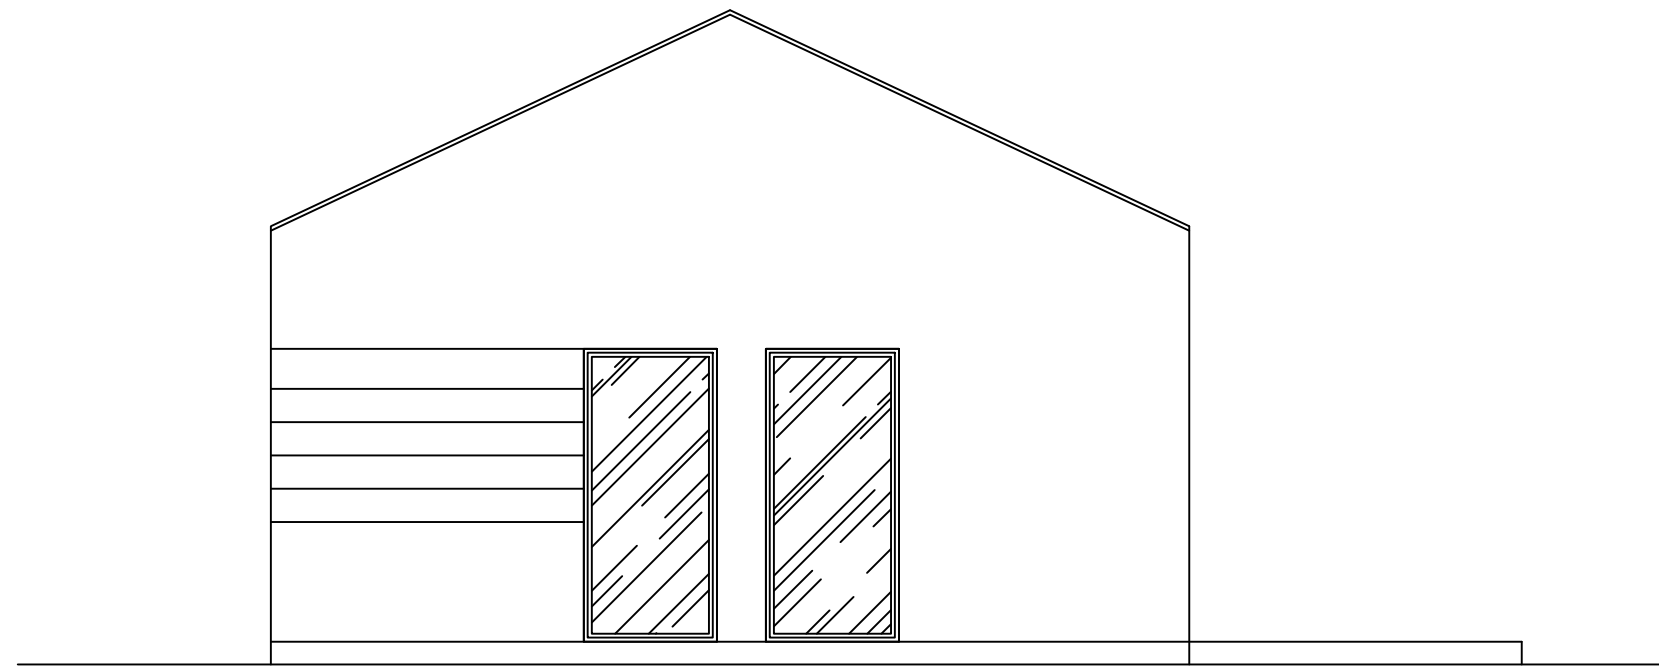

ELEWACJA BOCZNA

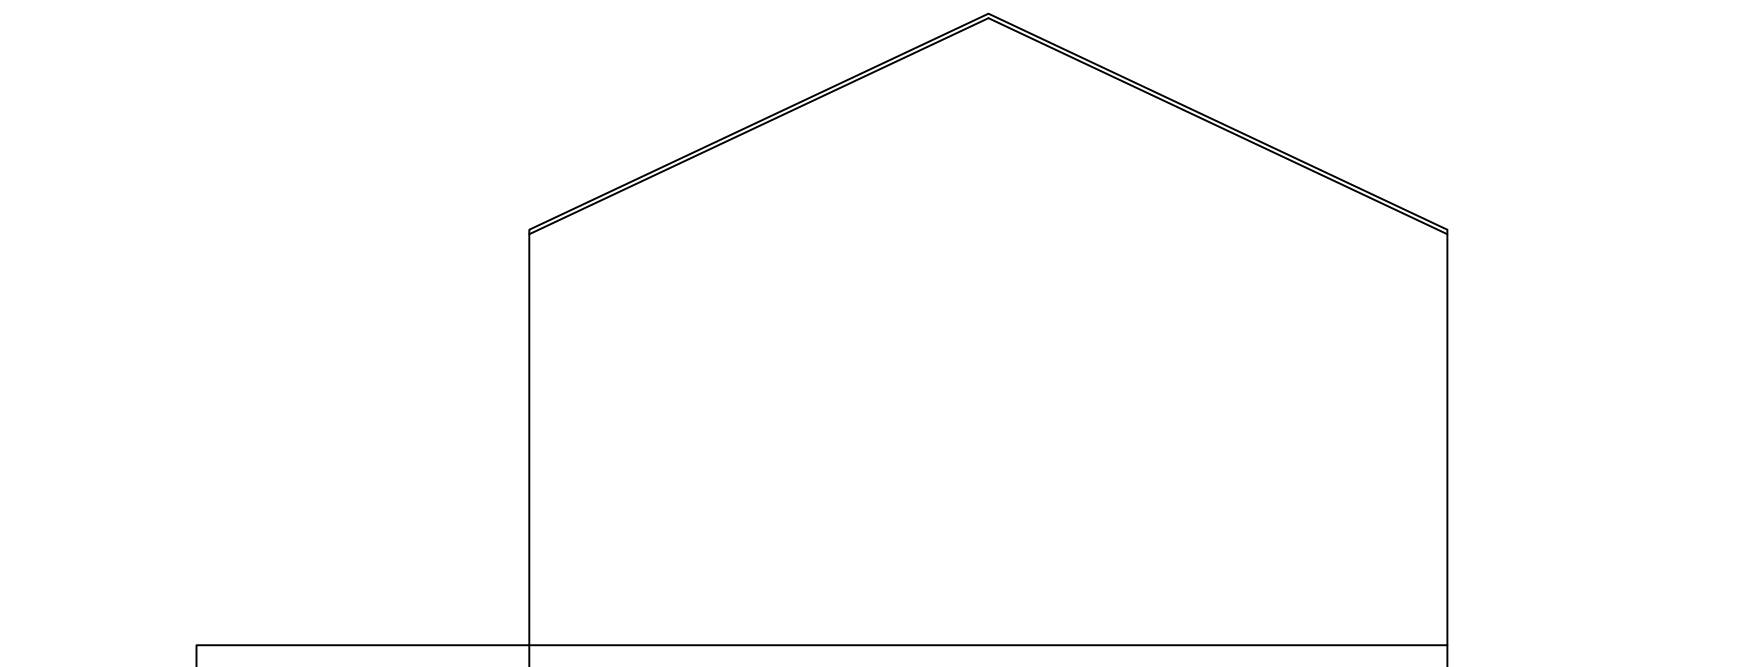

ELEWACJA BOCZNA



HarmonyHouse  
domy modułowe